




 
 
 





## ГЕНЕРАЛЬНЫЙ ПЛАН ГОРОДА ЯРОСЛАВЛЯ

Материалы по обоснованию

КАРТА МЕСТОПОЛОЖЕНИЯ СУЩЕСТВУЮЩИХ И  
СТРОЯЩИХСЯ ОБЪЕКТОВ МЕСТНОГО ЗНАЧЕНИЯ  
ОБЪЕКТЫ, ОТНОСЯЩИЕСЯ К ИНЫМ ОБЛАСТЯМ В СВЯЗИ С РЕШЕНИЕМ  
ВОПРОСОВ МЕСТНОГО ЗНАЧЕНИЯ
  
 Масштаб 1:25000

## Условные обозначения:

-  Существующие памятники (объекты культурного наследия местного (муниципального) значения)
-  Существующие и строящиеся административные здания (объекты, в которых размещаются органы местного самоуправления)
-  Существующие и строящиеся объекты культурно-просветительного назначения (в том числе муниципальные музеи, библиотеки и т.д.)
-  Существующие и строящиеся объекты культурно-досугового назначения (в том числе муниципальные дома и дворцы культуры, зоопарк и т.д.)
-  Существующие кладбища (муниципальные)
-  Существующее воинское мемориальное кладбище
-  Существующая жилая застройка
-  Существующие промышленные территории
-  Существующие водные объекты
-  Граница городского округа город Ярославль

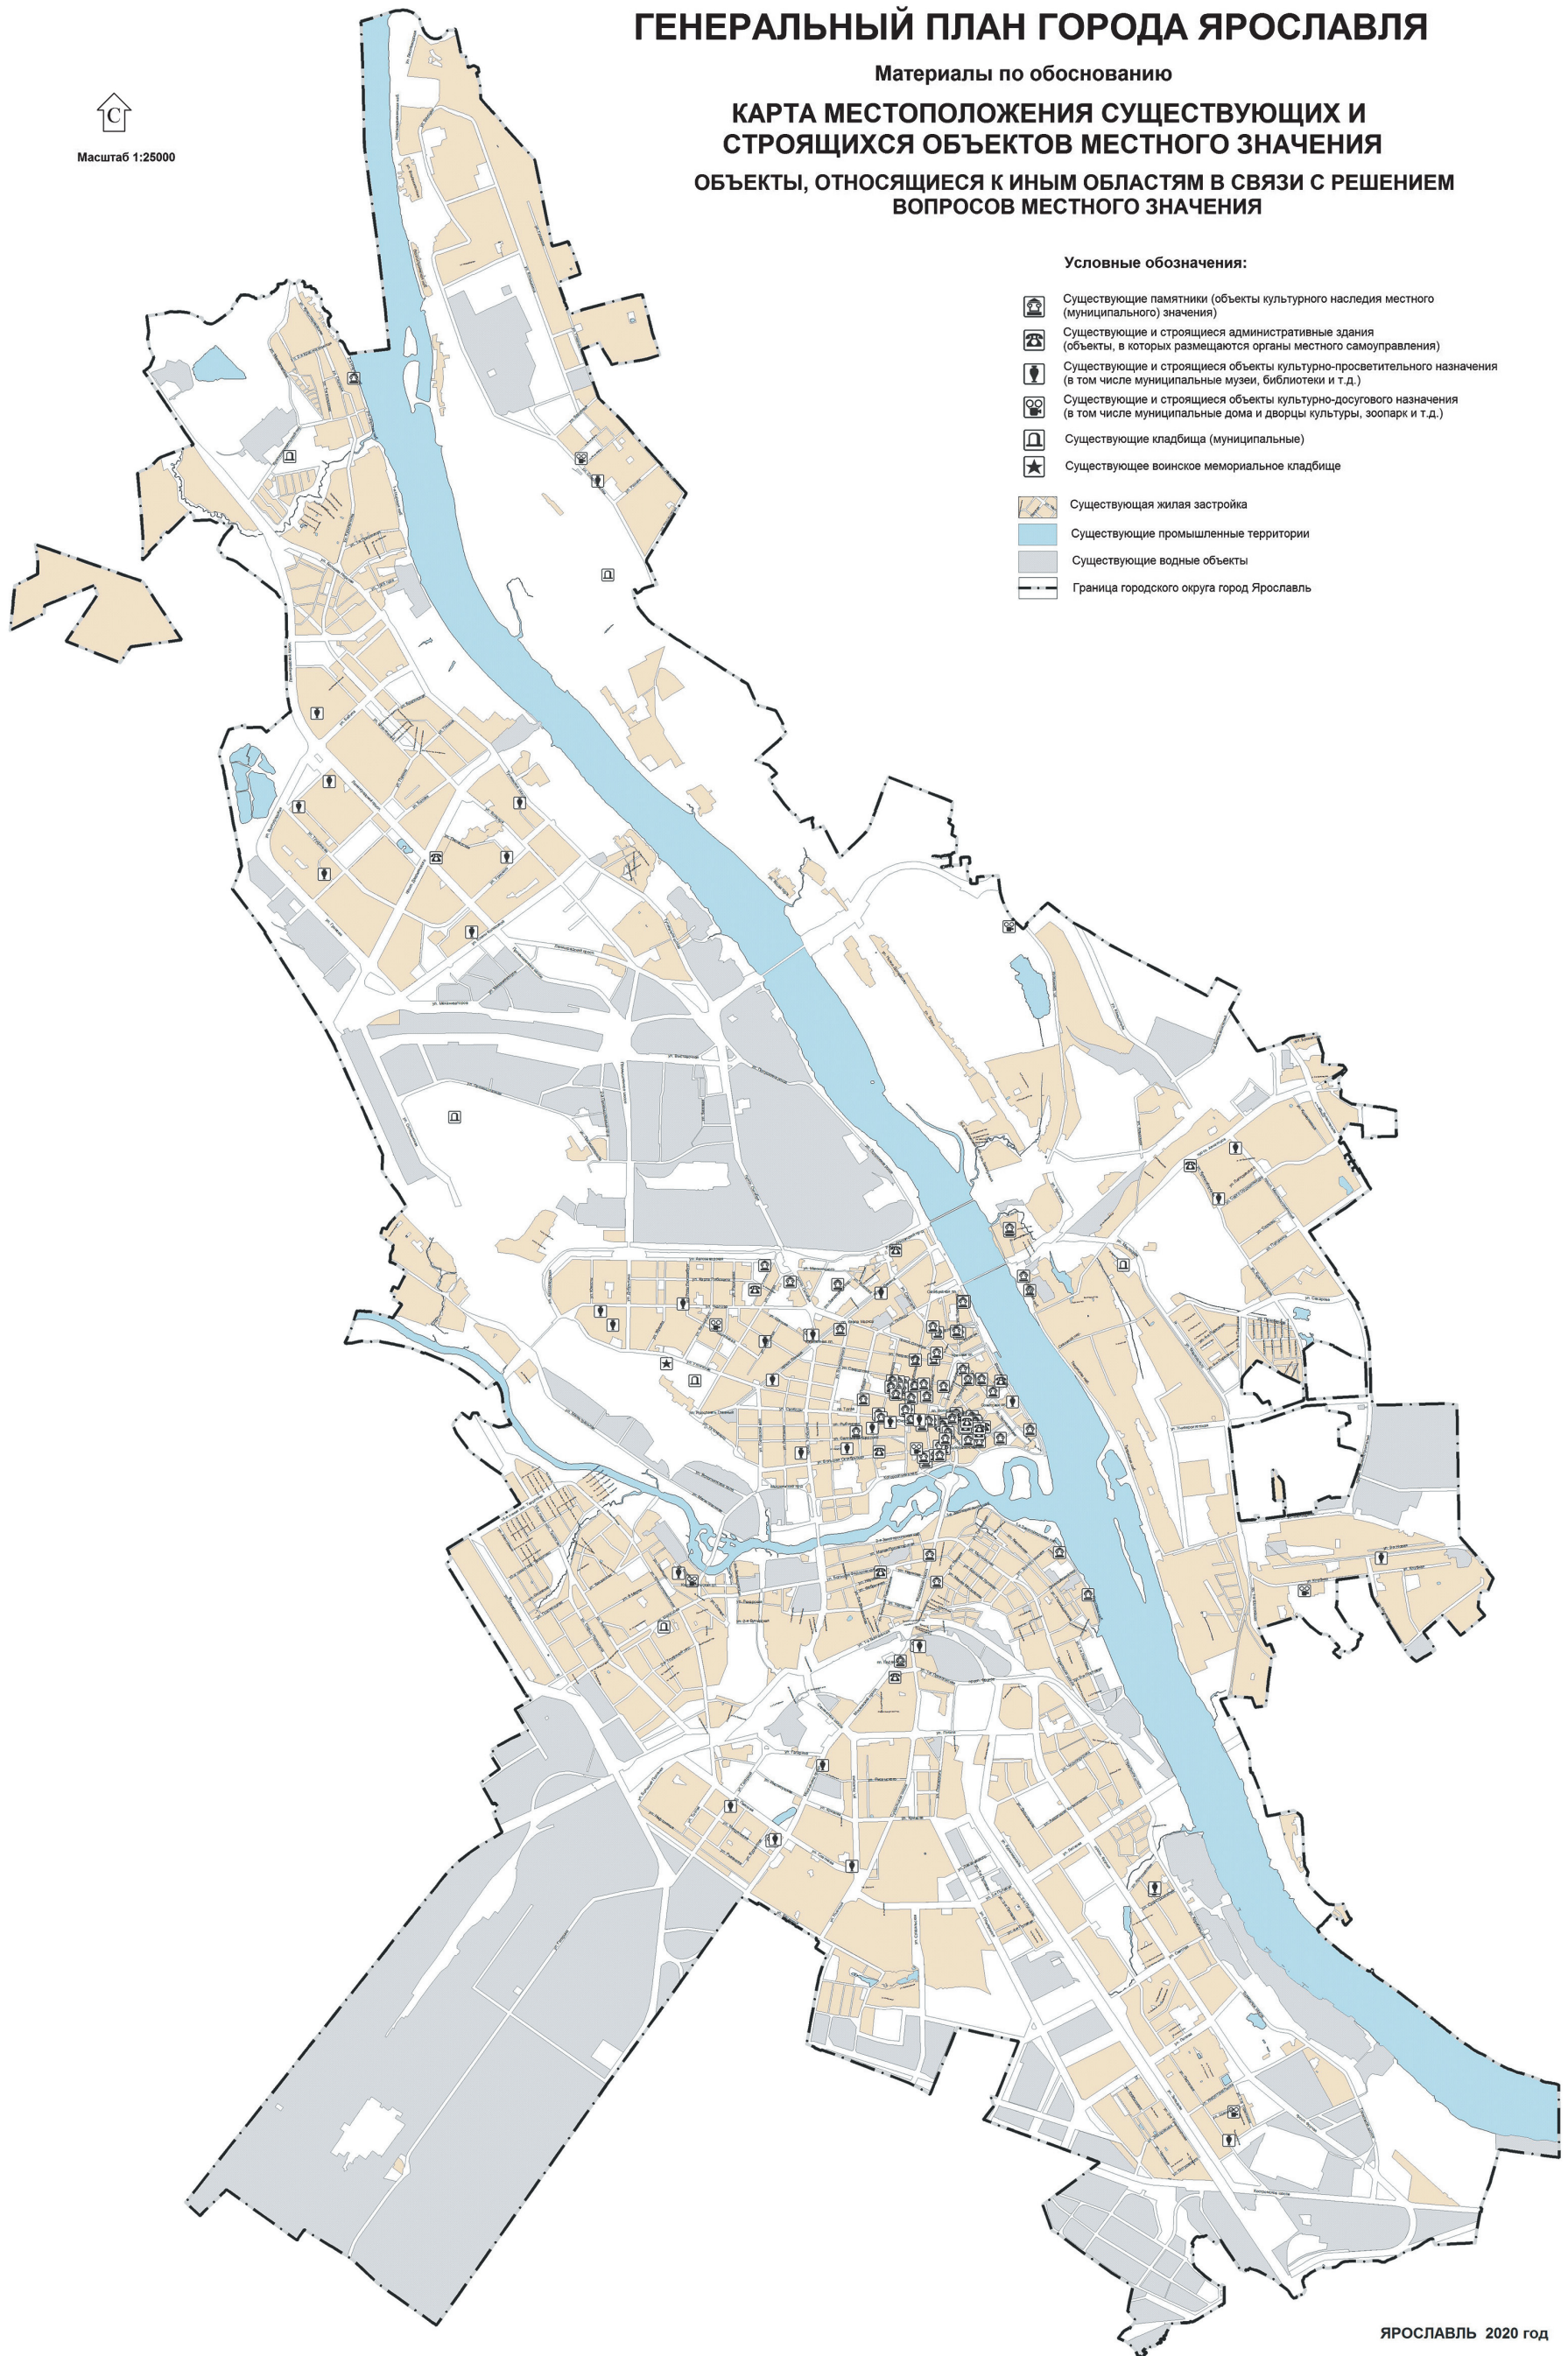

ЯРОСЛАВЛЬ 2020 год