


# Городские Новости

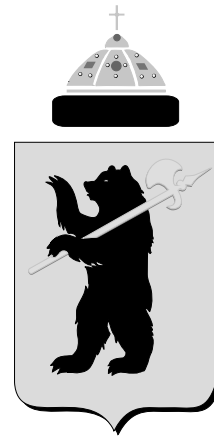

№ 69 (2661)

СУББОТА  
2 СЕНТЯБРЯ 2023

12+

ДОКУМЕНТЫ

<http://city-news.ru>

## МЭРИЯ ГОРОДА ЯРОСЛАВЛЯ ПОСТАНОВЛЕНИЕ

30.08.2023

№ 966

### О награждении Почетным Знаком города Ярославля

В соответствии с решениями муниципалитета города Ярославля от 12.05.2005 № 107 «Об официальных символах и наградах города Ярославля», от 12.05.2005 № 105 «Об учреждении Почетного Знака города Ярославля», учитывая решение комиссии по символам и наградам города Ярославля (протокол от 23.08.2023),

### МЭРИЯ ГОРОДА ЯРОСЛАВЛЯ ПОСТАНОВЛЯЕТ:

1. Наградить Почетным Знаком города Ярославля I степени:
  - Ефимова Дмитрия Васильевича, председателя военно-патриотической комиссии Ярославского городского отделения Ярославской областной общественной организации ветеранов (пенсионеров) войны, труда, Вооруженных Сил и правоохранительных органов, за многолетний добросовестный труд и личный вклад в патриотическое воспитание граждан в городе Ярославле;
  - Калинина Сергея Григорьевича, председателя муниципалитета города Ярославля VIII созыва, за многолетний добросовестный труд и личный вклад в развитие местного самоуправления в городе Ярославле;

- Сизова Александра Александровича, Председателя Правления Фонда содействия развитию Ярославля и Ярославской области в период с 2018 года по 2023 год, за многолетний добросовестный труд и активную общественную деятельность в городе Ярославле.

2. Наградить Почетным Знаком города Ярославля III степени:
  - Блохину Ирину Витальевну, заведующего библиотекой-филиалом № 13 имени Ф.М. Достоевского муниципального учреждения культуры «Централизованная библиотечная система города Ярославля», за многолетний добросовестный труд и личный вклад в развитие библиотечного дела в городе Ярославле;
  - Бройде Семю Иосифовича, ветерана Великой Отечественной войны, за многолетний добросовестный труд и активную общественную деятельность в городе Ярославле;
  - Волкову Елену Борисовну, заместителя мэра города Ярославля по социальной политике, за многолетний добросовестный труд и личный вклад в развитие местного самоуправления в городе Ярославле;
  - Емельянова Александра Сергеевича, доцента образовательной организации высшего образования (частного учреждения) «Международная академия бизнеса и новых технологий (МУБИНТ)», заместителя председателя Ярославского регионального отделения Общероссийской общественной организации «Ассамблея народов России», за многолетний добросовестный труд и активную общественную деятельность в городе Ярославле.
3. Муниципальному казенному учреждению «Организационно-информационная служба мэрии города Ярославля» проинформировать население города о награждении Почетным Знаком города Ярославля.
4. Контроль за исполнением постановления возложить на заместителя мэра города Ярославля по взаимодействию с общественностью, международным связям и обеспечению деятельности мэрии.
5. Постановление вступает в силу со дня его подписания.

Мэр города Ярославля

А.В. МОЛЧАНОВ

## МЭРИЯ ГОРОДА ЯРОСЛАВЛЯ ПОСТАНОВЛЕНИЕ

30.08.2023

№ 967

### О приостановлении действия постановления мэрии города Ярославля от 22.03.2016 № 362

В соответствии с Федеральным законом от 06.10.2003 № 131-ФЗ «Об общих принципах организации местного самоуправления в Российской Федерации», Законом Ярославской области от 01.07.2022 № 33-з «О перераспределении между органами местного самоуправления отдельных муниципальных образований Ярославской области и органами государственной власти Ярославской области полномочий по организации регулярных пе-

ревозок пассажиров и багажа автомобильным транспортом и городским наземным электрическим транспортом» МЭРИЯ ГОРОДА ЯРОСЛАВЛЯ ПОСТАНОВЛЯЕТ:

1. Приостановить действие постановления мэрии города Ярославля от 22.03.2016 № 362 «Об утверждении Порядка установления, изменения, отмены муниципальных маршрутов регулярных перевозок на территории города Ярославля» (в редакции постановлений мэрии города Ярославля от 22.12.2016 № 1831, от 07.02.2017 № 180, и от 24.10.2019 № 1233) на период действия Закона Ярославской области от 01.07.2022 № 33-з «О перераспределении между органами местного самоуправления отдельных муниципальных образований Ярославской области и органами государственной власти Ярославской области полномочий по организации регулярных перевозок пассажиров и багажа автомобильным транспортом и городским наземным электрическим транспортом».
2. Контроль за исполнением постановления возложить на заместителя мэра города Ярославля по вопросам жилищно-коммунального хозяйства и благоустройства.
3. Постановление вступает в силу со дня его официального опубликования.

Мэр города Ярославля

А.В. МОЛЧАНОВ

## МЭРИЯ ГОРОДА ЯРОСЛАВЛЯ ПОСТАНОВЛЕНИЕ

31.08.2023

№ 975

### Об установлении публичного сервитута в отношении земельного участка, расположенного в границах полосы отвода автомобильной дороги

В соответствии со статьей 23, главой V7 Земельного кодекса Российской Федерации, Федеральным законом от 08.11.2007 № 257-ФЗ «Об автомобильных дорогах и о дорожной деятельности в Российской Федерации и о внесении изменений в отдельные законодательные акты Российской Федерации», на основании ходатайства АО «Газпром газораспределение Ярославль» от 18.07.2023, договора о подключении (технологическом присоединении) объектов капитального строительства к сети газораспределения от 02.09.2019, соглашения по вопросам использования полосы отвода автомобильной дороги от 10.07.2023

### МЭРИЯ ГОРОДА ЯРОСЛАВЛЯ ПОСТАНОВЛЯЕТ:

1. Установить публичный сервитут в отношении части земельного участка, находящейся в границах полосы отвода автомобильной дороги, площадью 89 кв. м, расположенной на земельном участке площадью 43034 кв. м с кадастровым номером 76:23:000000:655 с описанием местоположения: Российская Федерация, Ярославская область, городской округ город Ярославль, город Ярославль, участок улицы Михайловской (начало – от Красноперевальского переулка, окончание – улица Михайловская, в районе дома 40 (до развилки) и участок дороги (начало – от улицы Михайловской, в районе дома 40 (от развилки), окончание – граница городского округа город Ярославль) в Дзержинском районе, находящемся в собственности Ярославской области, для строительства линейных объектов системы газоснабжения, их неотъемлемых технологических частей, необходимых для подключения (технологического присоединения) к сетям инженерно-технического обеспечения, сроком на 10 лет.
2. Утвердить границы публичного сервитута (приложение).
3. Плата за публичный сервитут в отношении земельных участков и (или) земель, находящихся в государственной или муниципальной собственности и не обремененных правами третьих лиц, рассчитывается и вносится в соответствии со статьей 394б Земельного кодекса Российской Федерации.
4. АО «Газпром газораспределение Ярославль»:
  - заключить с уполномоченным органом соглашение, предусматривающее размер платы за публичный сервитут, а также установить график проведения работ при осуществлении деятельности, для обеспечения которой устанавливается публичный сервитут, с соблюдением действующих правовых актов;
  - привести земельный участок в состояние, пригодное для его использования в соответствии с разрешенным использованием, в срок не позднее чем три месяца после завершения соответствующих работ (деятельности) в отношении инженерного сооружения, для размещения которого был установлен публичный сервитут.
5. Срок, в течение которого использование земельного участка (его части) и (или) расположенного на нем объекта недвижимого имущества в соответствии с их разрешенным использованием будет невозможно или существенно затруднено в связи с осуществлением деятельности, для обеспечения которой устанавливается публичный сервитут, – не более трех месяцев со дня возникновения таких обстоятельств.
6. Порядок установления зон с особыми условиями использования территорий и содержание ограничений прав на земельные участки в границах таких зон определены постановлением Правительства Российской Федерации от 20.11.2000 № 878 «Об утверждении правил охраны газораспределительных сетей».
7. Комитету по управлению муниципальным имуществом мэрии города Ярославля в течение пяти рабочих дней со дня принятия постановления:
  - направить копию постановления в орган регистрации прав;
  - направить копию постановления, сведения о лицах, являющихся правообладателями земельного участка, указанного в пункте 1, и копии документов, подтверждающих права указанных лиц на земельный участок, в АО «Газпром газораспределение Ярославль».
8. Разместить постановление на официальном портале города Ярославля в информационно-телекоммуникационной сети «Интернет» в течение пяти рабочих дней со дня его принятия.

9. Контроль за исполнением постановления возложить на комитет по управлению муниципальным имуществом мэрии города Ярославля.
10. Постановление вступает в силу со дня его официального опубликования.


Мэр города Ярославля

А.В. МОЛЧАНОВ

Приложение  
к постановлению мэрии  
от 31.08.2023 № 975

Схема расположения границ публичного сервитута на земельном участке  
на кадастровом плане территории

Условный номер земельного участка: 76:23:000000:655/ч ЗУ 1		
Площадь земельного участка: 89 м <sup>2</sup>		
Обозначение характерных точек границ	Координаты, м	
	X	Y
н1	388321,46	1321940,65
1	388319,91	1321941,27
н2	388317,81	1321942,29
н3	388311,44	1321920,72
н4	388315,23	1321919,43
н1	388321,46	1321940,65

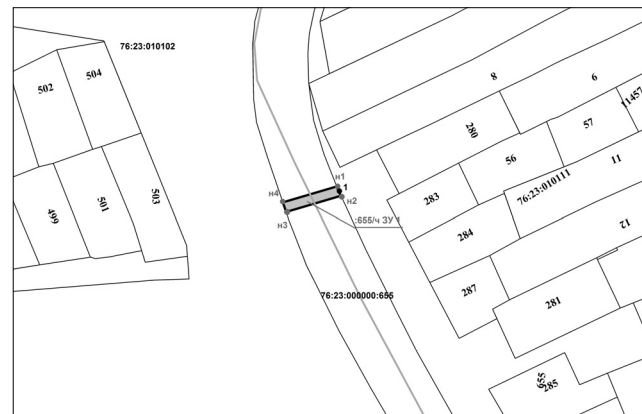

Масштаб 1:1000

Условные обозначения:

- границы публичного сервитута;
- границы существующих земельных участков;
- кадастровые номера земельных участков;
- 1 — номер существующей кадастровой точки;
- н1 — номер образуемой точки;
- границы кадастровых кварталов;
- :655/ч ЗУ 1 — обозначение части сервитута.

Уважаемые ярославцы!

Если к вам поступила информация по фактам проявления коррупционных правонарушений, звоните по телефону доверия мэрии города Ярославля 40-49-02.