

МЭРИЯ ГОРОДА ЯРОСЛАВЛЯ

ПОСТАНОВЛЕНИЕ

31.08.2022

№ 774

О назначении общественных обсуждений по проекту приказа председателя комитета по управлению муниципальным имуществом мэрии города Ярославля «Об утверждении схемы расположения земельного участка на кадастровом плане территории, на котором расположены многоквартирный дом и иные входящие в состав такого дома объекты недвижимого имущества, с описанием местоположения: Российская Федерация, Ярославская область, городской округ город Ярославль, город Ярославль, улица Трефолева, дом 23а»

В соответствии с Земельным кодексом Российской Федерации, Градостроительным кодексом Российской Федерации, решением муниципалитета города Ярославля от 24.10.2005 № 135 «О порядке организации и проведения публичных слушаний, общественных обсуждений в городе Ярославле»

МЭРИЯ ГОРОДА ЯРОСЛАВЛЯ ПОСТАНОВЛЯЕТ:

1. Назначить общественные обсуждения по прилагаемому проекту приказа председателя комитета по управлению муниципальным имуществом мэрии города Ярославля «Об утверждении схемы расположения земельного участка на кадастровом плане территории, на котором расположены многоквартирный дом и иные входящие в состав такого дома объекты недвижимого имущества, с описанием местоположения: Российская Федерация, Ярославская область, городской округ город Ярославль, город Ярославль, улица Трефолева, дом 23а».

2. Провести общественные обсуждения по проекту приказа председателя комитета по управлению муниципальным имуществом мэрии города Ярославля, указанному в пункте 1 постановления, в период с 12.09.2022 по 19.09.2022 на официальном портале города Ярославля в информационно-телекоммуникационной сети «Интернет» и в ходе проведения экспозиции.

3. Создать оргкомитет по проведению общественных обсуждений по проекту приказа председателя комитета по управлению муниципальным имуществом мэрии города Ярославля, указанного в пункте 1 постановления, и утвердить его состав (приложение).

4. Экспозицию проекта приказа председателя комитета по управлению муниципальным имуществом мэрии города Ярославля, указанного в пункте 1 постановления, и информационных материалов к нему провести в комитете по управлению муниципальным имуществом мэрии города Ярославля по адресу: город Ярославль, ул. Нахимсона, д. 8, фойе (1 этаж) по следующему графику: понедельник – четверг с 9.00 до 12.00, с 14.00 до 17.00, пятница с 9.00 до 12.00, с 14.00 до 16.00 в период с 12.09.2022 по 19.09.2022.

5. Консультирование посетителей экспозиции проводится по месту размещения экспозиции в каб. 7 (тел.: 40-37-13) по графику, указанному в пункте 4 постановления.

6. Установить что:

- информационные материалы к проекту приказа председателя комитета по управлению муниципальным имуществом мэрии города Ярославля, указанному в пункте 1 постановления, включают в себя текстовую часть, схему расположения земельного участка, схему границ территории, в пределах которой находится земельный участок;

- проведение и определение результатов общественных обсуждений осуществляется в соответствии с решением муниципалитета города Ярославля от 24.10.2005 № 135 «О порядке организации и проведения публичных слушаний, общественных обсуждений в городе Ярославле»;

- предложения и замечания по проекту приказа председателя комитета по управлению муниципальным имуществом мэрии города Ярославля, указанному в пункте 1 постановления, участники общественных обсуждений, прошедшие идентификацию в соответствии с частью 12 статьи 5¹ Градостроительного кодекса Российской Федерации, направляют в письменном виде до 19.09.2022 в комитет по управлению муниципальным имуществом мэрии города Ярославля по адресу: город Ярославль, улица Депутатская, д. 9, каб. 7, посредством записи в книге (журнале) учета посетителей экспозиции проекта по адресу: город Ярославль, ул. Нахимсона, д. 8, каб. 7, а также в электронном виде на официальном портале города Ярославля в информационно-телекоммуникационной сети «Интернет».

7. Разместить постановление на официальном портале города Ярославля в информационно-телекоммуникационной сети «Интернет» по истечении семи дней со дня его официального опубликования.

8. Контроль за исполнением постановления возложить на комитет по управлению муниципальным имуществом мэрии города Ярославля.

9. Постановление вступает в силу со дня его официального опубликования.

Заместитель мэра города Ярославля
по вопросам социально-экономического развития города

И.В. МОТОВИЛОВ

Проект

ПРИКАЗ

председателя комитета по управлению муниципальным имуществом мэрии города Ярославля

00.00.2022

№

Об утверждении схемы расположения земельного участка на кадастровом плане территории, на котором расположены многоквартирный дом и иные входящие в состав такого дома объекты недвижимого имущества, с описанием местоположения: Российская Федерация, Ярославская область, городской округ город Ярославль, город Ярославль, улица Трефолева, дом 23а

В соответствии с Земельным кодексом Российской Федерации, Градостроительным кодексом Российской Федерации, учитывая результаты общественных обсуждений (протокол от _____, заключение от _____),

ПРИКАЗЫВАЮ:

1. Утвердить схему расположения земельного участка на кадастровом плане территории, на котором расположены многоквартирный дом и иные входящие в состав такого дома объекты недвижимого имущества, с описанием местоположения: Российская Федерация, Ярославская область, городской округ город Ярославль, город Ярославль, улица Трефолева, дом 23а» (приложение).

2. Кузьменков О.О. имеет право обращаться без доверенности с заявлением об осуществлении государственного кадастрового учета земельного участка, указанного в пункте 1 приказа.

3. Контроль за исполнением приказа оставляю за собой.

(наименование должностного лица
городского самоуправления)


(подпись)

(И.О. Фамилия)

Приложение
Утверждена
приказом председателя комитета по
управлению муниципальным имуществом
мэрии города Ярославля
от 00.00.2022 №

Схема расположения земельного участка на кадастровом плане территории

Условный номер земельного участка: 76:23:030704		
Площадь земельного участка: 499 м ²		
Обозначение характерных точек границ	Координаты, м	
	X	Y
1	375848,54	1329986,67
2	375845,85	1329994,47
3	375846,02	1330007,15
4	375845,66	1330007,32
5	375840,85	1329997,06
6	375839,57	1329997,67
7	375835,11	1329999,81
8	375836,30	1330002,36
9	375834,86	1330003,03
н1	375831,99	1330004,53
10	375822,32	1329982,80
11	375819,74	1329977,97
12	375820,97	1329978,00
13	375821,84	1329977,85
14	375822,61	1329977,44
15	375823,22	1329976,81
16	375823,61	1329976,02
17	375826,84	1329971,88
18	375828,91	1329973,48
1	375848,54	1329986,67

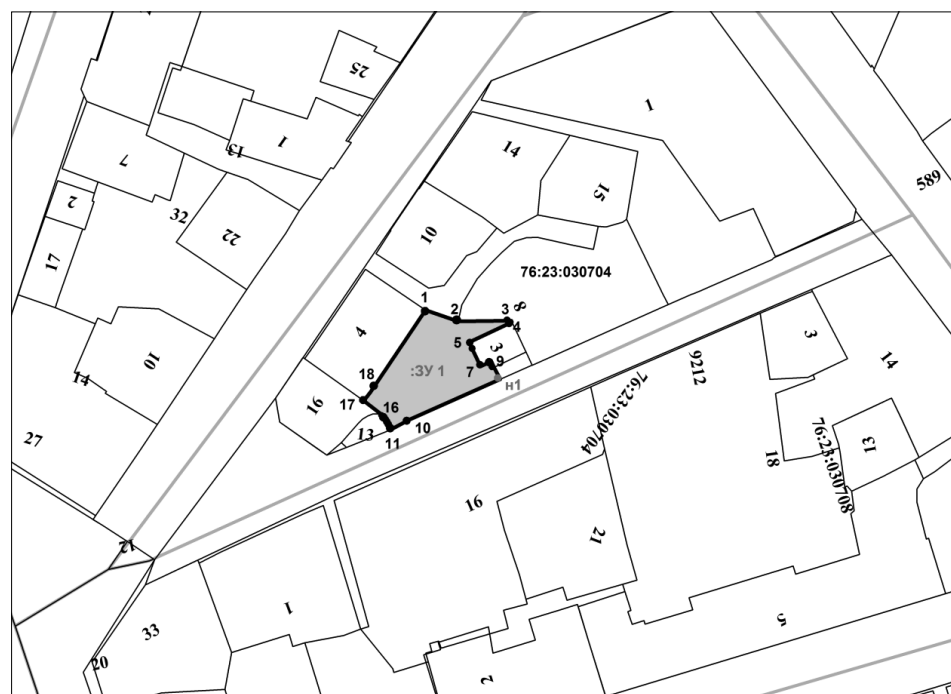

Масштаб 1:1000

Условные обозначения:

- местоположение образуемого земельного участка;
- границы существующих земельных участков;
- 1 – кадастровые номера земельных участков;
- 1 – номер существующей кадастровой точки;
- н1 – номер образуемой точки;
- :3У 1 – обозначение образуемого земельного участка;
- границы кадастровых кварталов.

Приложение
к постановлению мэрии
от 31.08.2022 № 774

Состав оргкомитета по проведению общественных обсуждений по проекту приказа председателя комитета по управлению муниципальным имуществом мэрии города Ярославля «Об утверждении схемы расположения земельного участка на кадастровом плане территории, на котором расположены многоквартирный дом и иные входящие в состав такого дома объекты недвижимого имущества, с описанием местоположения: Российская Федерация, Ярославская область, городской округ город Ярославль, город Ярославль, улица Трефолева, дом 23а»

- | | |
|--------------------------------|--|
| Александров Евгений Витальевич | - начальник отдела по содержанию территорий территориальной администрации Кировского и Ленинского районов мэрии города Ярославля; |
| Карташева Оксана Александровна | - главный специалист отдела управления муниципальными землями комитета по управлению муниципальным имуществом мэрии города Ярославля; |
| Копейкина Людмила Николаевна | - председатель ТОС «ТОС – Центр» Советская + Максимова» (по согласованию); |
| Слинина Ольга Владимировна | - начальник отдела организационной работы и взаимодействия с общественностью территориальной администрации Кировского и Ленинского районов мэрии города Ярославля;
- депутат муниципалитета города Ярославля восьмого созыва. |