

ГЕНЕРАЛЬНЫЙ ПЛАН ГОРОДА ЯРОСЛАВЛЯ






КАРТА ПЛАНИРУЕМОГО РАЗМЕЩЕНИЯ ОБЪЕКТОВ МЕСТНОГО ЗНАЧЕНИЯ


ОБЪЕКТЫ ФИЗИЧЕСКОЙ КУЛЬТУРЫ И МАССОВОГО СПОРТА (лист 8 из 9)



Масштаб 1:25000

 Условные обозначения:

-  Планируемый к размещению объект спорта, включающий раздельно нормируемые спортивные сооружения (объекты) (в т.ч. физкультурно-оздоровительный комплекс)
-  Планируемое к размещению спортивное сооружение
-  Существующие водные объекты
-  Существующая застройка
-  Граница городского округа город Ярославль

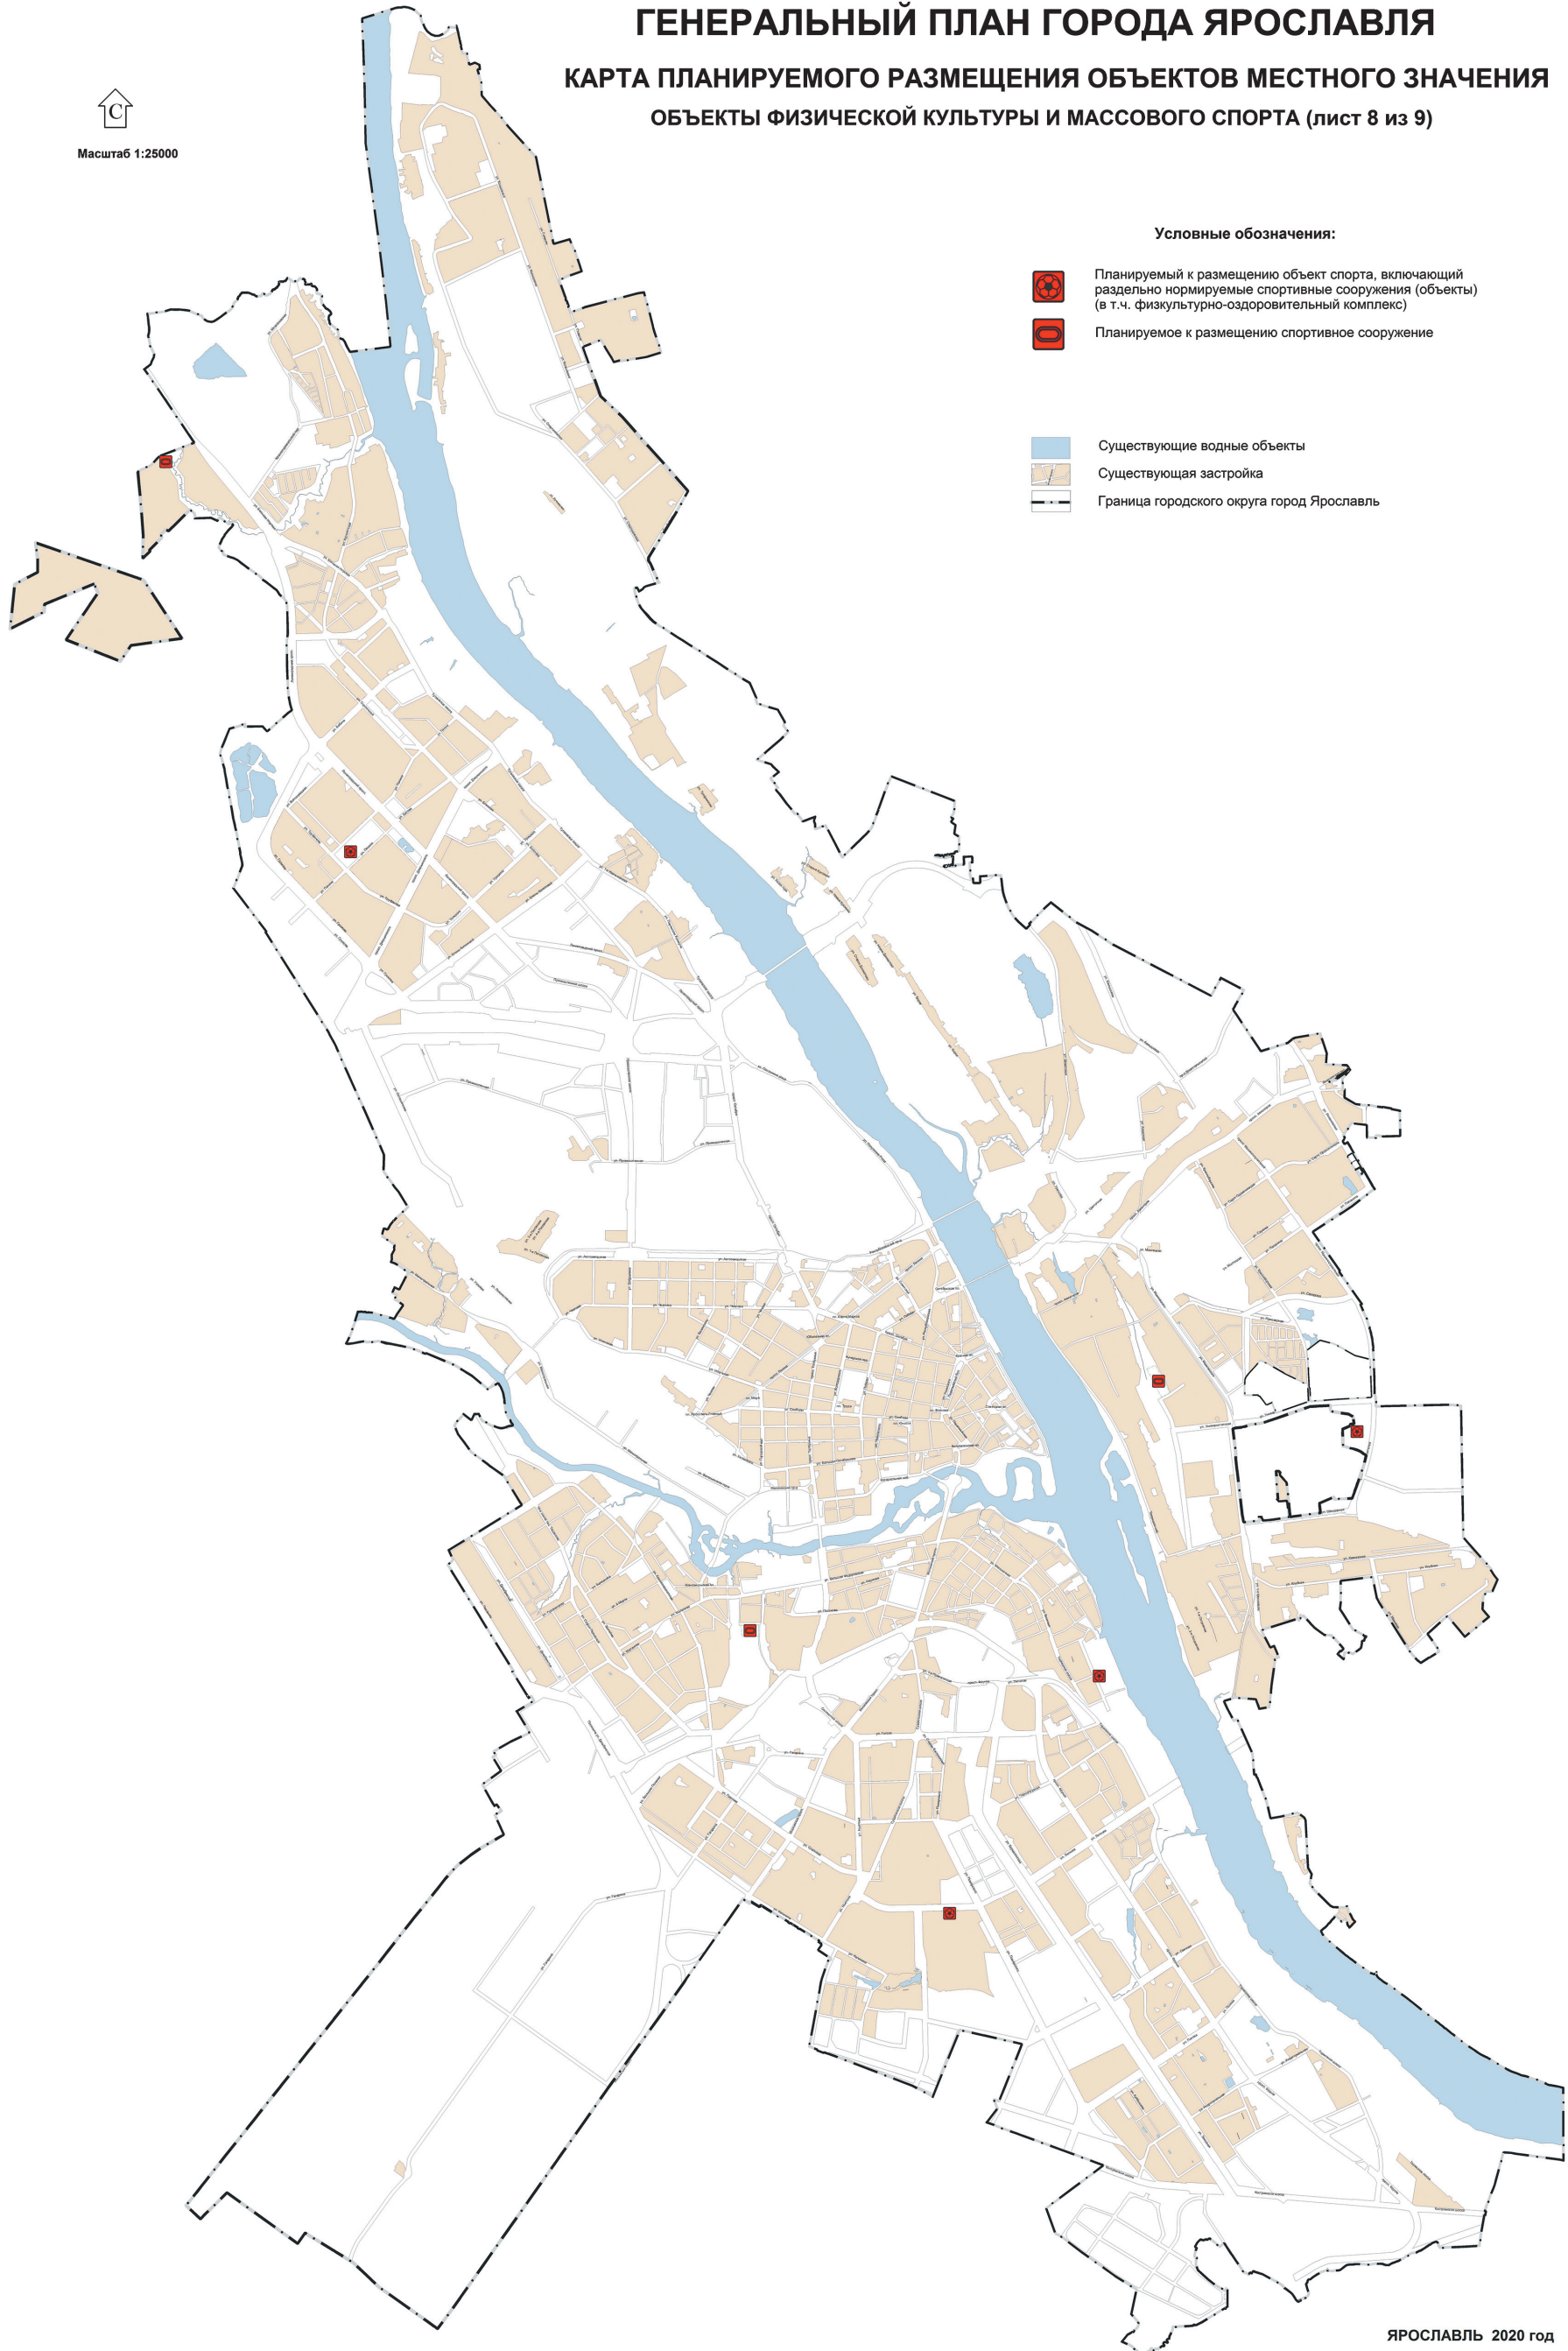

ЯРОСЛАВЛЬ 2020 год