

# Городские новости



№ 94 (2582)

СУББОТА  
26 НОЯБРЯ 2022

12+

ДОКУМЕНТЫ

<http://city-news.ru>

## МЭРИЯ ГОРОДА ЯРОСЛАВЛЯ ПОСТАНОВЛЕНИЕ

23.11.2022

№ 1033

**Об утверждении проекта планировки территории для размещения линейного объекта «Реконструкция ВЛ 110 кВ ЮЖНАЯ – ИНСТИТУТСКАЯ (инв. № 3000311), с заменой двухцепной металлической анкерно-угловой опоры № 89/89 на двухцепную анкерную металлическую стилизованную опору (1 шт.), с заменой проводов в пролете опор № 88/88 – № 89/89 и № 89/89 – № 90/90 с заменой изоляторов, арматуры» во Фрунзенском и Красноперекопском районах города Ярославля**

В соответствии с Градостроительным кодексом Российской Федерации, учитывая материалы общественных обсуждений (протокол от 24.10.2022, заключение от 24.10.2022),

МЭРИЯ ГОРОДА ЯРОСЛАВЛЯ ПОСТАНОВЛЯЕТ:

1. Утвердить проект планировки территории для размещения линейного объекта «Реконструкция ВЛ 110 кВ ЮЖНАЯ – ИНСТИТУТСКАЯ (инв. № 3000311), с заменой двухцепной металлической анкерно-угловой опоры № 89/89 на двухцепную анкерную металлическую стилизованную опору (1 шт.), с заменой проводов в пролете опор № 88/88 – № 89/89 и № 89/89 – № 90/90 с заменой изоляторов, арматуры» во Фрунзенском и Красноперекопском районах города Ярославля в составе: - чертежа планировки территории для размещения линейного объекта «Реконструкция ВЛ 110 кВ ЮЖНАЯ – ИНСТИТУТСКАЯ (инв. № 3000311), с заменой двухцепной металлической ан-

керно-угловой опоры № 89/89 на двухцепную анкерную металлическую стилизованную опору (1 шт.), с заменой проводов в пролете опор № 88/88 – № 89/89 и № 89/89 – № 90/90 с заменой изоляторов, арматуры» во Фрунзенском и Красноперекопском районах города Ярославля с отображением красных линий (приложение 1);

- чертежа планировки территории для размещения линейного объекта «Реконструкция ВЛ 110 кВ ЮЖНАЯ – ИНСТИТУТСКАЯ (инв. № 3000311), с заменой двухцепной металлической анкерно-угловой опоры № 89/89 на двухцепную анкерную металлическую стилизованную опору (1 шт.), с заменой проводов в пролете опор № 88/88 – № 89/89 и № 89/89 – № 90/90 с заменой изоляторов, арматуры» во Фрунзенском и Красноперекопском районах города Ярославля с отображением границ зон планируемого размещения линейного объекта (приложение 2);

- положения о размещении линейного объекта «Реконструкция ВЛ 110 кВ ЮЖНАЯ – ИНСТИТУТСКАЯ (инв. № 3000311), с заменой двухцепной металлической анкерно-угловой опоры № 89/89 на двухцепную анкерную металлическую стилизованную опору (1 шт.), с заменой проводов в пролете опор № 88/88 – № 89/89 и № 89/89 – № 90/90 с заменой изоляторов, арматуры» во Фрунзенском и Красноперекопском районах города Ярославля (приложение 3).

2. Департаменту градостроительства мэрии города Ярославля обеспечить размещение проекта планировки территории, указанного в пункте 1 постановления, в государственной информационной системе обеспечения градостроительной деятельности.

3. Опубликовать постановление в газете «Городские новости» в течение 7 дней со дня его принятия и разместить на официальном портале города Ярославля в информационно-телекоммуникационной сети «Интернет». Полный текст постановления опубликовать (разместить) в сетевом издании – на сайте газеты «Городские новости» «Городские новости. Ярославль» (<https://city-news.ru>).

4. Контроль за исполнением постановления возложить на заместителя мэра города Ярославля по вопросам градостроительства.

5. Постановление вступает в силу со дня его официального опубликования.

Мэр города Ярославля

А.В. МОЛЧАНОВ

Полный текст документа – на сайте [city-news.ru](http://city-news.ru)

## МЭРИЯ ГОРОДА ЯРОСЛАВЛЯ ПОСТАНОВЛЕНИЕ

23.11.2022

№ 1034

**Об установлении публичного сервитута в отношении земельного участка**

В соответствии со статьей 23, главой V<sup>7</sup> Земельного кодекса Российской Федерации, на основании ходатайства АО «Газпром газораспределение Ярославль» от 10.10.2022 и договора о подключении (технологическом присоединении) объектов капитального строительства к сети газораспределения от 15.10.2021

МЭРИЯ ГОРОДА ЯРОСЛАВЛЯ ПОСТАНОВЛЯЕТ:

1. Установить публичный сервитут в отношении части земельного участка площадью 161 кв. м, расположенной на земельном участке площадью 4323 кв. м с кадастровым номером 76:23:011205:30, с описанием местоположения: Российская Федерация, Ярославская область, городской округ город Ярославль, город Ярославль, улица Громова, дом № 2, находящемся в общей долевой собственности собственников помещений в многоквартирном доме, для строительства линейных объектов системы газоснабжения, их неотъемлемых технологических частей, необходимых для подключения (технологического присоединения) к сетям инженерно-технического обеспечения, сроком на 10 лет.

2. Утвердить границы публичного сервитута (приложение).

3. АО «Газпром газораспределение Ярославль»:

- заключить соглашение об осуществлении публичного сервитута с собственниками земельного участка;

- привести земельный участок в состояние, пригодное для его использования в соответствии с разрешенным использованием, в срок не позднее чем три месяца после завершения соответствующих работ (деятельности) в отношении инженерного сооружения, для размещения которого установлен публичный сервитут.

4. Порядок установления зон с особыми условиями использования территорий и содержание ограничений прав на земельные участки в границах таких зон определены постановлением Правительства Российской Федерации от 20.11.2000 № 878 «Об утверждении правил охраны газораспределительных сетей».

5. Комитету по управлению муниципальным имуществом мэрии города Ярославля в течение пяти рабочих дней со дня принятия постановления:

- направить копию постановления в орган регистрации прав;

- направить копию постановления, сведения о лицах, являющихся правообладателями земельного участка, указанного в пункте 1, и копии документов, подтверждающих права указанных лиц на земельный участок, в АО «Газпром газораспределение Ярославль».

6. Срок, в течение которого использование земельного участка (его части) и (или) расположенного на нем объекта недвижимого имущества в соответствии с их разрешенным использованием будет невозможно или существенно затруднено в связи с осуществлением деятельности, для обеспечения которой устанавливается публичный сервитут, – не более трех месяцев со дня возникновения таких обстоятельств.

7. Разместить постановление на официальном портале города Ярославля в информационно-телекоммуникационной сети «Интернет» в течение пяти рабочих дней со дня его принятия.

8. Контроль за исполнением постановления возложить на комитет по управлению муниципальным имуществом мэрии города Ярославля.

9. Постановление вступает в силу со дня его официального опубликования.


Мэр города Ярославля

А.В. МОЛЧАНОВ

Приложение  
к постановлению мэрии  
от 23.11.2022 № 1034

### Схема расположения границ публичного сервитута на земельном участке на кадастровом плане территории

Условный номер земельного участка: 76:23:011205:30/ч ЗУ 1		
Площадь земельного участка: 161 м <sup>2</sup>		
Обозначение характерных точек границ	Координаты, м	
	X	Y
н1	380859,20	1323396,33
н2	380850,14	1323416,27
н3	380836,46	1323429,98
н4	380833,67	1323427,02
н5	380846,85	1323413,99
н6	380856,40	1323393,48
н1	380859,20	1323396,33

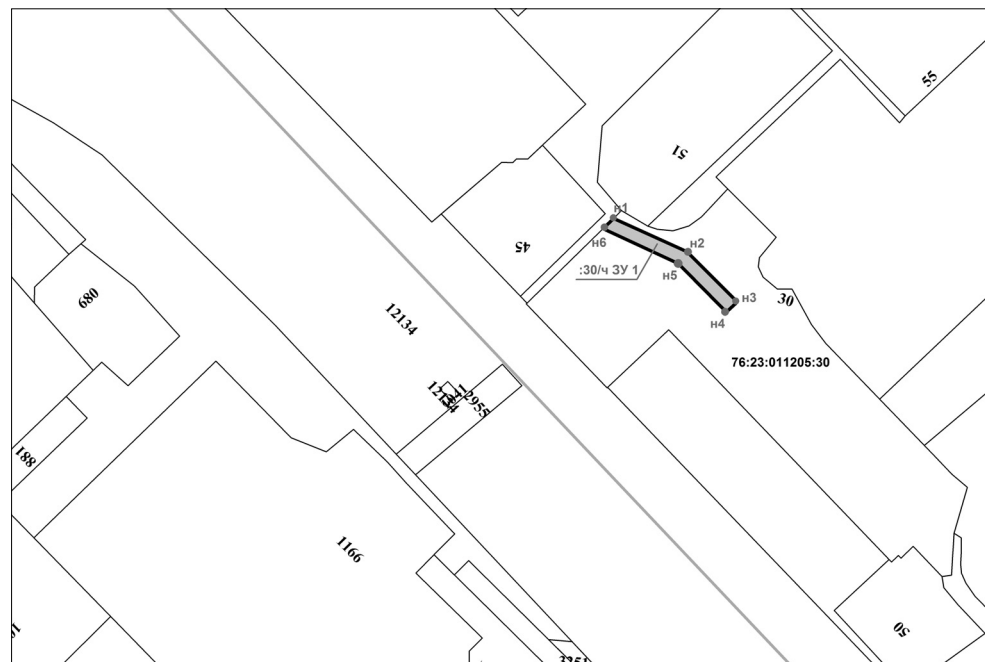

Масштаб 1:1000

Условные обозначения:

- границы публичного сервитута;
- границы существующих земельных участков;
- границы кадастровых кварталов;
- кадастровые номера земельных участков;
- н1 – номер образуемой точки;
- обозначение части сервитута.

Уважаемые ярославцы!

Если к вам поступила информация по фактам проявления коррупционных правонарушений, звоните по телефону доверия мэрии города Ярославля 40-49-02.