



МУНИЦИПАЛИТЕТ
города Ярославля
восьмого созыва

Р Е Ш Е Н И Е

19.06.2024

№ 259

О внесении изменений в Схему размещения нестационарных торговых объектов на территории города Ярославля

Принято муниципалитетом
города Ярославля 19.06.2024

В соответствии с Федеральными законами от 06.10.2003 № 131-ФЗ «Об общих принципах организации местного самоуправления в Российской Федерации», от 28.12.2009 № 381-ФЗ «Об основах государственного регулирования торговой деятельности в Российской Федерации», приказом департамента агропромышленного комплекса и потребительского рынка Ярославской области от 24.12.2010 № 166 «Об утверждении Порядка разработки и утверждения схемы размещения нестационарных торговых объектов», Уставом города Ярославля

МУНИЦИПАЛИТЕТ РЕШИЛ:

1. Внести в Схему размещения нестационарных торговых объектов на территории города Ярославля, утвержденную решением муниципалитета города Ярославля от 19.11.2015 № 612 (в редакции решений муниципалитета города Ярославля от 17.12.2015 № 635, от 04.02.2016 № 644, от 14.04.2016 № 677, от 30.05.2016 № 706, от 07.07.2016 № 721, от 08.12.2016 № 773, от 27.03.2017 № 814, от 04.05.2017 № 841, от 23.05.2017 № 849, от 20.06.2017 № 868, от 17.07.2017 № 880, от 26.07.2017 № 891, от 13.09.2017 № 907, от 08.11.2017 № 26, от 19.12.2017 № 48, от 02.04.2018 № 90, от 10.07.2018 № 141, от 21.12.2018 № 195, от 22.02.2019 № 224, от 16.04.2019 № 246, от 17.07.2019 № 284, от 03.10.2019 № 293, от 12.03.2020 № 345, от 16.11.2020 № 441, от 18.12.2020 № 460, от 04.03.2021 № 484, от 03.06.2021 № 528, от 08.07.2021 № 534, от 14.10.2021 № 575, от 17.12.2021 № 610, от 19.04.2022 № 662, от 13.07.2022 № 706, от 25.11.2022 № 28, от 17.03.2023 № 73, от 18.05.2023 № 107, от 21.09.2023 № 143, от 20.11.2023 № 174, от 26.02.2024 № 205), следующие изменения:

1) в разделе 1 «Передвижные объекты торговли»:
позицию «Заволжский район» подраздела 1.1 «Торговые палатки, торговые тележки» дополнить пунктом 2¹ следующего содержания:

«2 ¹ .	Машиностроителей просп., между д. 11в и 13в (в сквере)	до 4 кв. м	торговая тележка	мороженое	СМиСП	2 года	»
-------------------	--	------------	------------------	-----------	-------	--------	---

в подразделе 1.2 «Торговые автофургоны»:
пункт 10 позиции «Дзержинский район» признать утратившим силу;

в позиции «Краснопереконский район»:

пункт 4 признать утратившим силу;

пункт 7 признать утратившим силу;

пункт 11 позиции «Фрунзенский район» признать утратившим силу;

2) в разделе 2 «Киоски, торговые павильоны, торговые автоматы»:

- в позиции «Дзержинский район»:

пункт 37 признать утратившим силу;

в пункте 53 слова «35 кв. м» заменить словами «100 кв. м»;

пункт 53¹ признать утратившим силу;

дополнить пунктом 95² следующего содержания:

«95 ² .	Пашуковская ул., у д. 4, корп. 2	20 кв. м	павильон	продовольственные товары; быстрое питание	СМиСП	8 лет	»
--------------------	----------------------------------	----------	----------	--	-------	-------	---

пункт 119² признать утратившим силу;

- в позиции «Краснопереконский район»:

пункт 43 после слов «продовольственные товары» дополнить словами «; быстрое питание»;

в пункте 55¹ слова «48 кв. м» заменить словами «96 кв. м»;

пункт 55² признать утратившим силу;

пункт 56 признать утратившим силу;

в пункт 57 слова «(место размещения 2)» исключить;

в пункте 65² после слов «Рабочий сад» дополнить словами «(место размещения 1)»;

дополнить пунктом 65³ следующего содержания:

«65 ³ .	Парк «Рабочий сад» (место размещения 2)	80 кв. м	павильон	продовольственные товары; непродовольственные товары; быстрое питание	СМиСП	8 лет	»
--------------------	---	----------	----------	---	-------	-------	---

пункт 66 признать утратившим силу;

пункт 67 признать утратившим силу;

- пункт 34 позиции «Ленинский район» признать утратившим силу;

- в позиции «Фрунзенский район»:

пункт 96¹ признать утратившим силу;

пункт 97 признать утратившим силу;

3) в позиции «Итого» слова «1136 мест» заменить словами «1125 мест», цифры «113» заменить цифрами «114», цифры «73» заменить цифрами «69», цифры «630» заменить цифрами «623», цифры «248» заменить цифрами «247»;

4) в приложении «Графическое изображение мест размещения нестационарных торговых объектов (киосков, павильонов, торговых автоматов)»:

- дополнить графическим изображением места размещения нестационарного торгового объекта согласно пункту 95² позиции «Дзержинский район», согласно пункту 65³ позиции «Красноперекопский район» раздела 2 Схемы размещения нестационарных торговых объектов на территории города Ярославля (приложение 1);

- графические изображения мест размещения нестационарных торговых объектов согласно пункту 53 позиции «Дзержинский район», согласно пунктам 55¹, 57, 65² позиции «Красноперекопский район» раздела 2 Схемы размещения нестационарных торговых объектов на территории города Ярославля изложить в новой редакции (приложение 2);

- графические изображения мест размещения нестационарных торговых объектов согласно пунктам 37, 53¹, 119² позиции «Дзержинский район», согласно пунктам 55², 56, 66, 67 позиции «Красноперекопский район», согласно пункту 34 позиции «Ленинский район», согласно пунктам 96¹, 97 позиции «Фрунзенский район» раздела 2 Схемы размещения нестационарных торговых объектов на территории города Ярославля признать утратившими силу.

2. Контроль за исполнением решения возложить на постоянную комиссию муниципалитета по экономике и развитию города.

3. Решение вступает в силу со дня, следующего за днем его официального опубликования.

Мэр города Ярославля




А.В. Молчанов


Председатель муниципалитета
города Ярославля

С.Г. Калинин

Приложение 1
к решению муниципалитета
от 19.06.2024 № 259

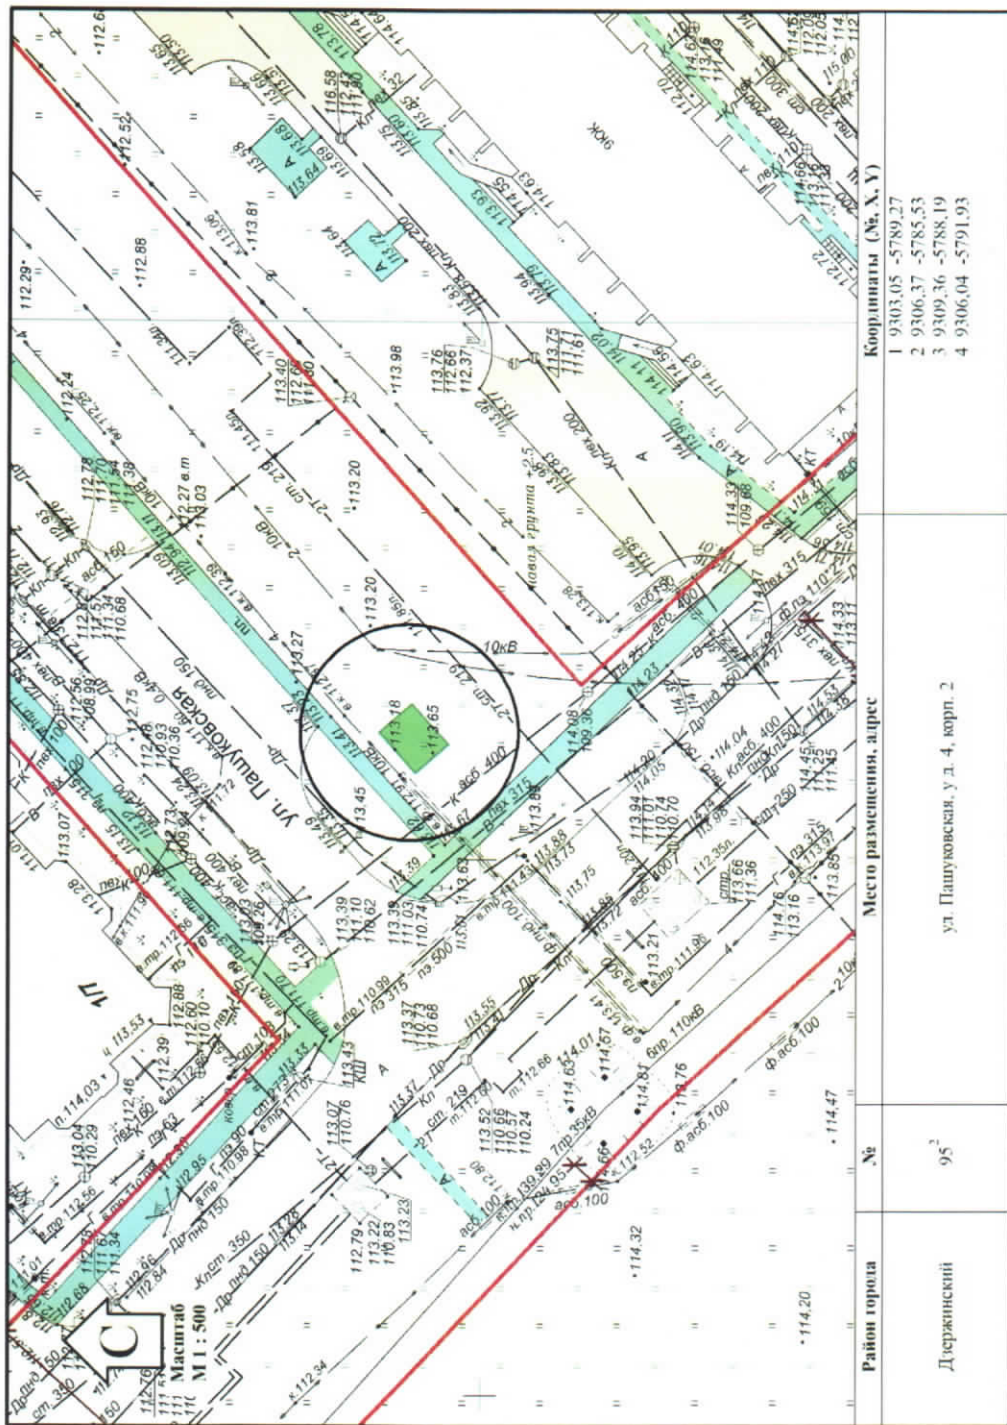



Район города	№	Место размещения, адрес	Координаты (№, X, Y)
Держинский	95 ²	ул. Папуковская, у д. 4, корп. 2	1 9303,05 -5789,27
			2 9306,37 -5785,53
			3 9309,36 -5788,19
			4 9306,04 -5791,93

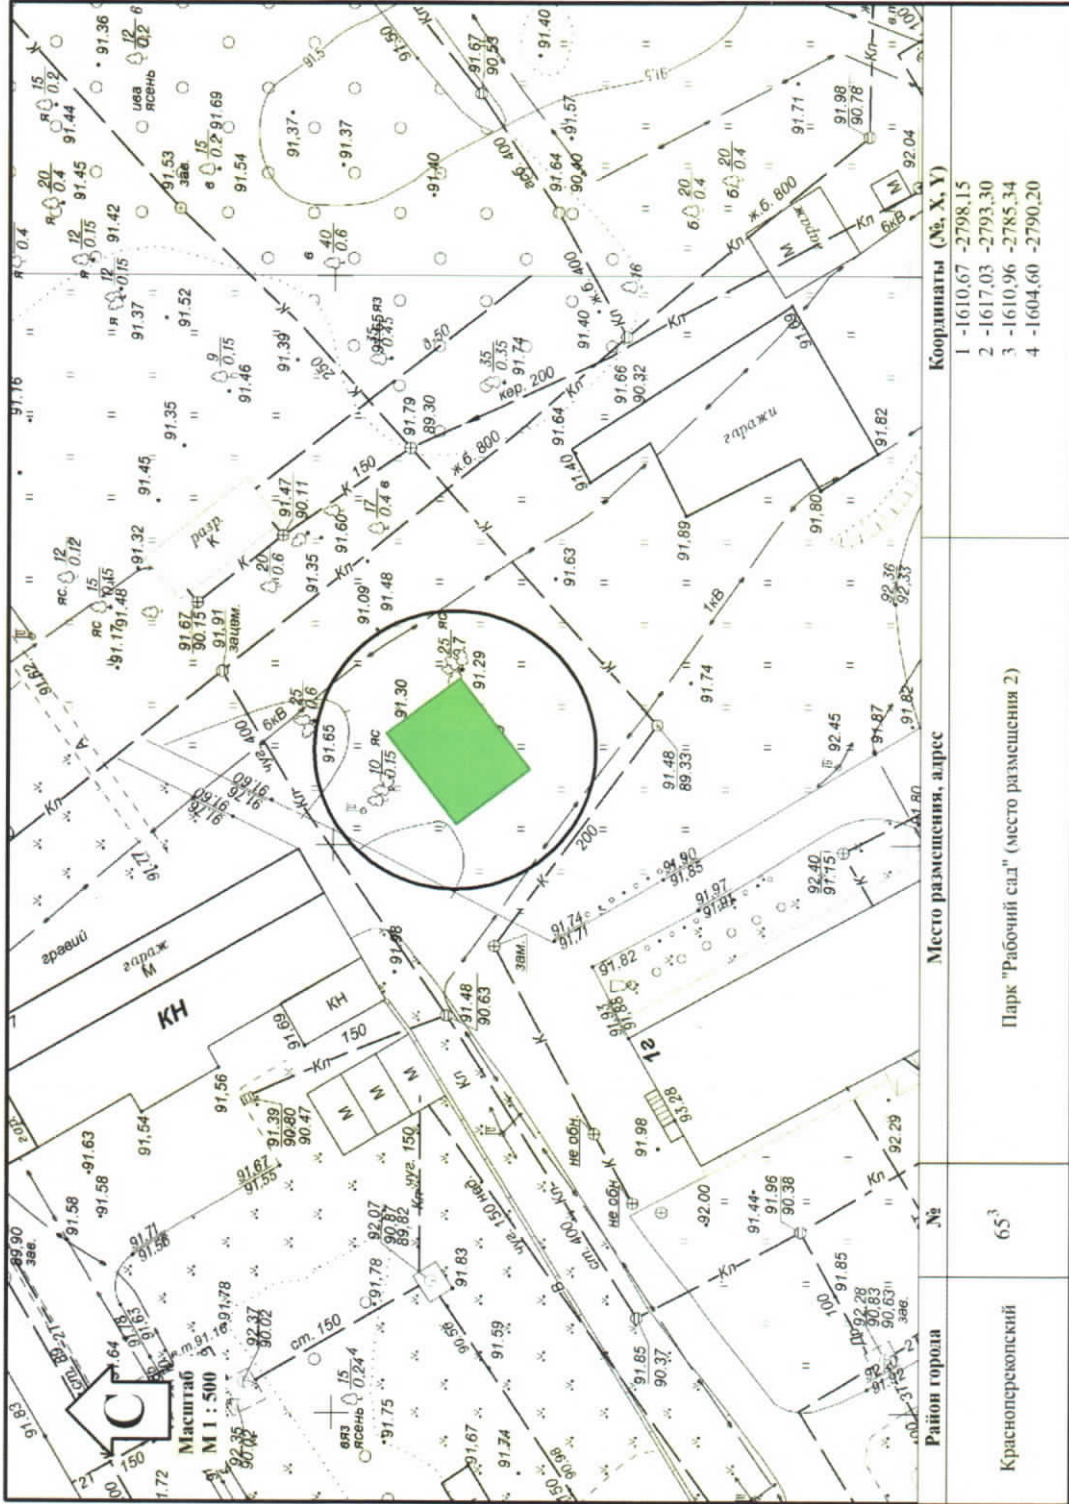



Район города	№	Место размещения, адрес	Координаты (№, X, Y)
Красноперекосский	65 ³	Парк "Рабочий сад" (место размещения 2)	1 -1610,67 -2798,15
			2 -1617,03 -2793,30
			3 -1610,96 -2785,34
			4 -1604,60 -2790,20

Приложение 2
к решению муниципалитета
от 19.06.2024 № 259

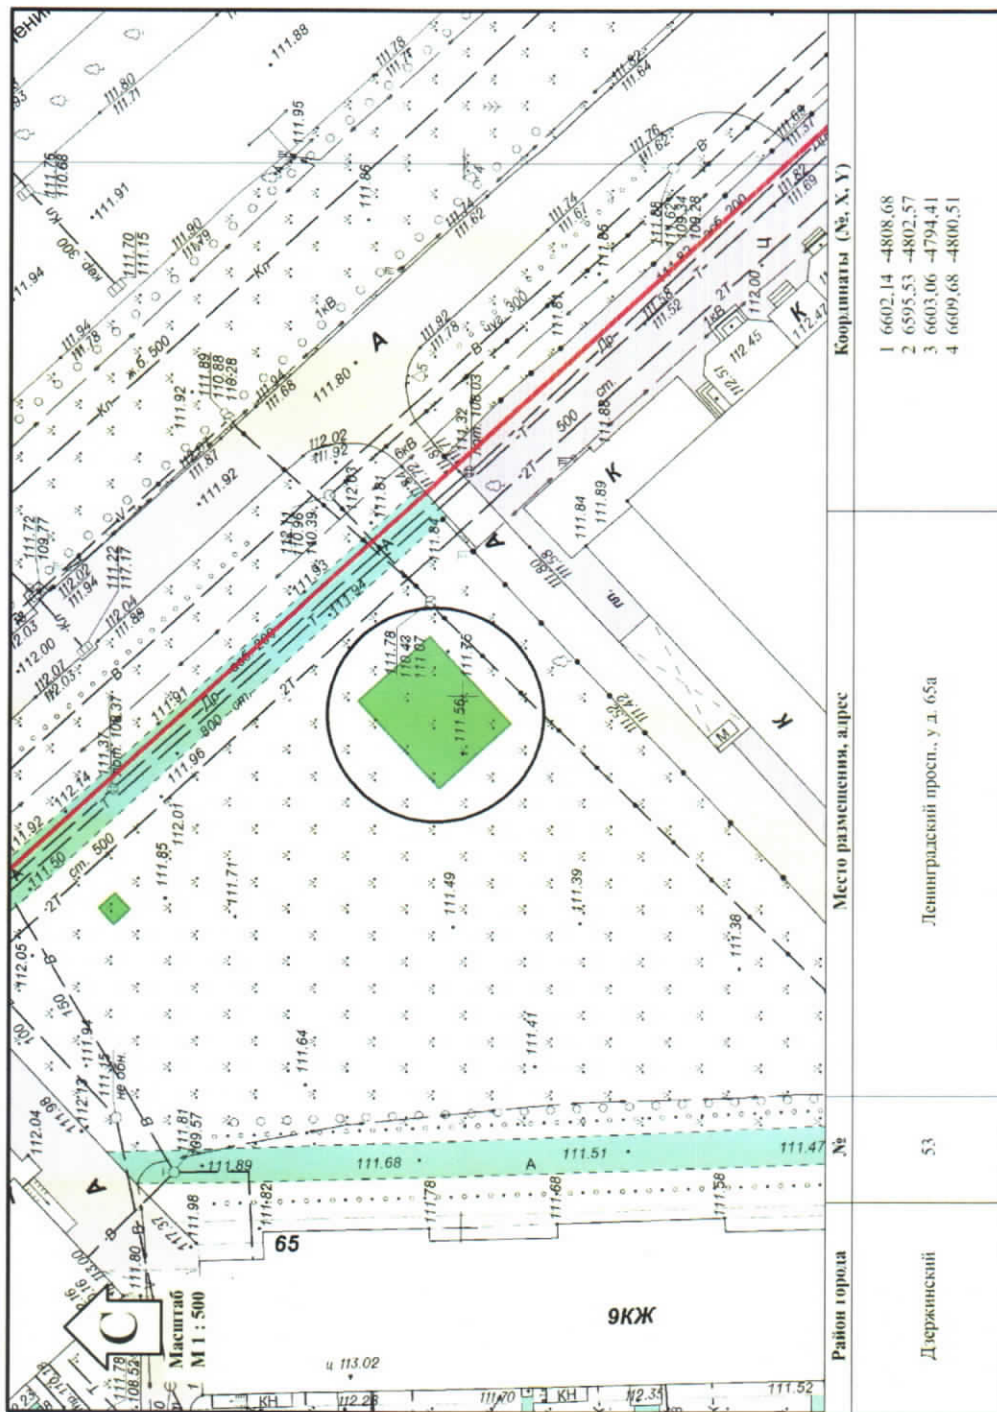

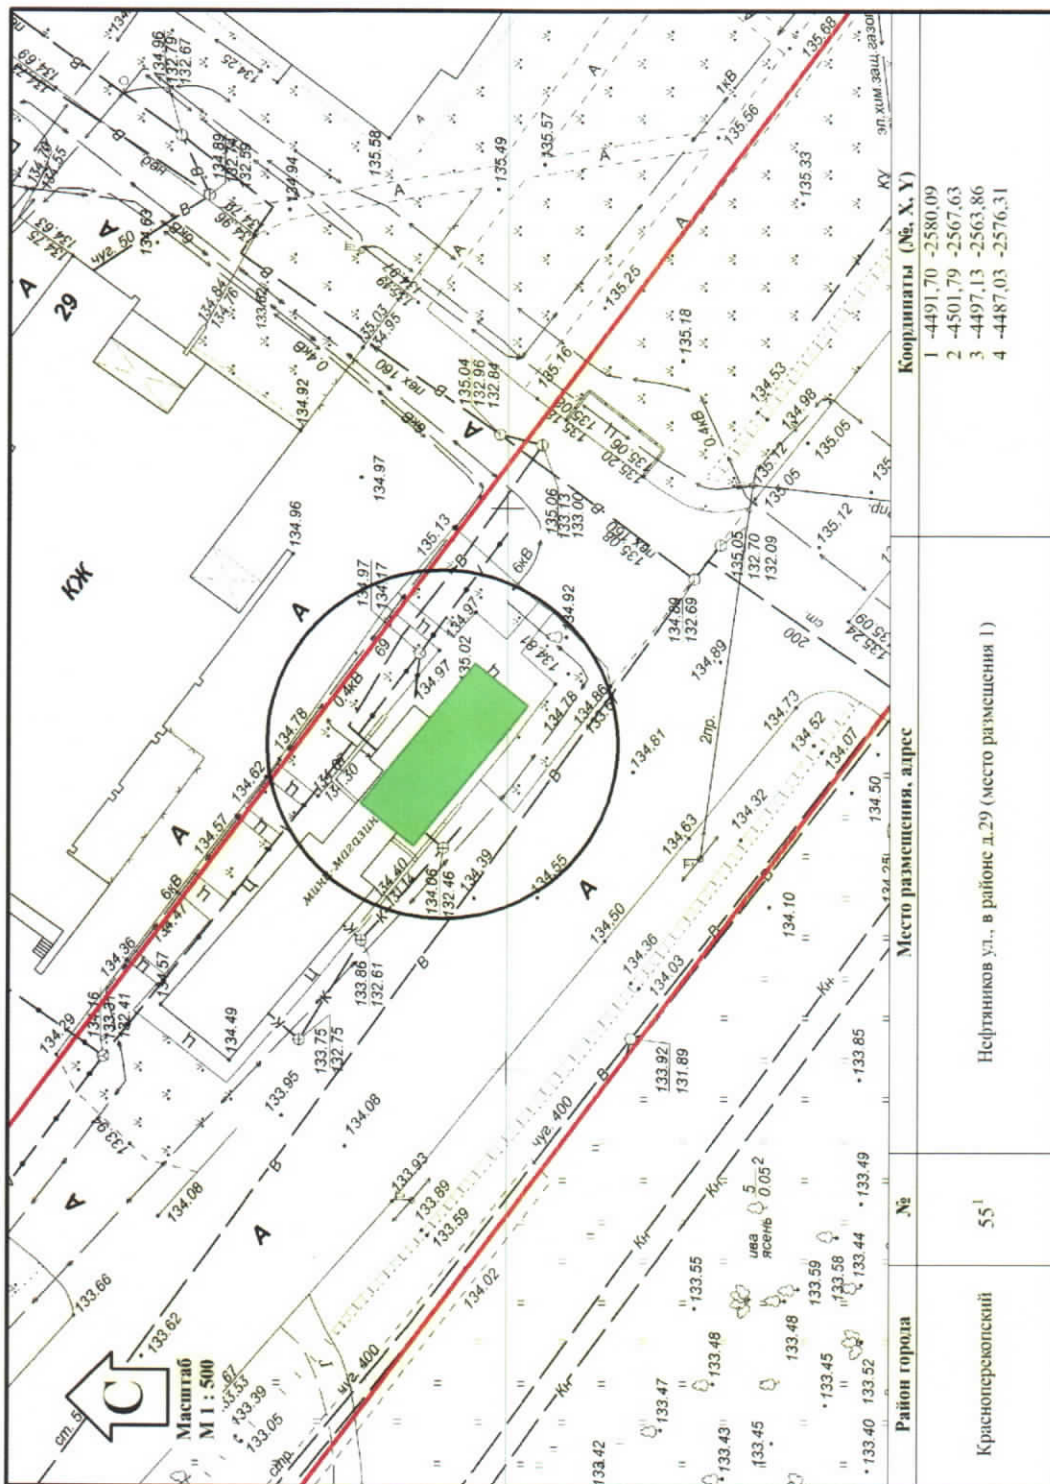

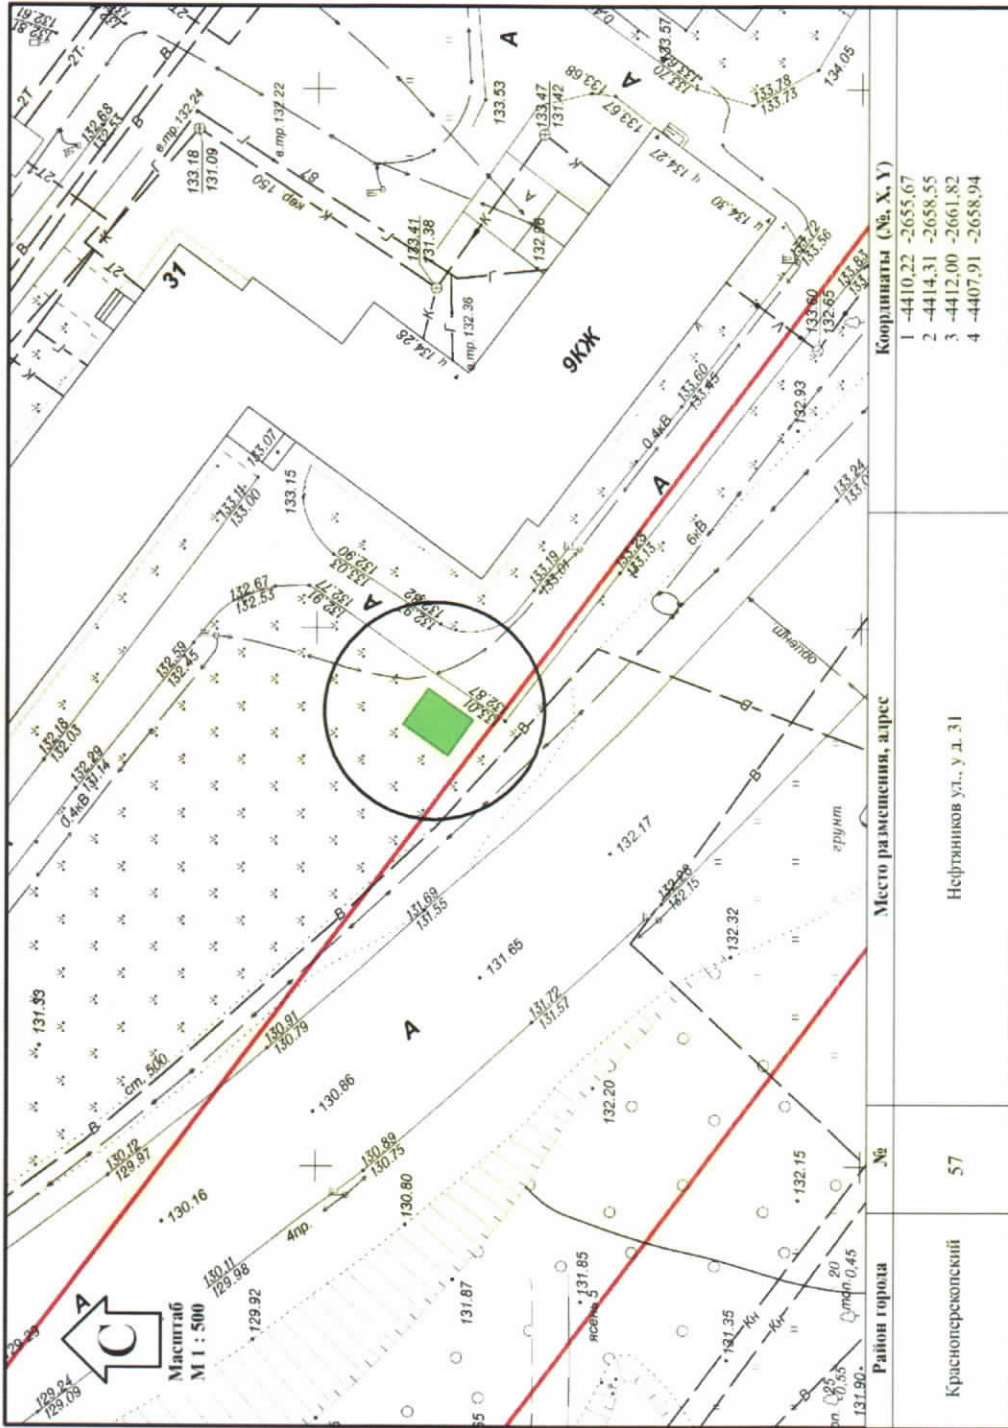

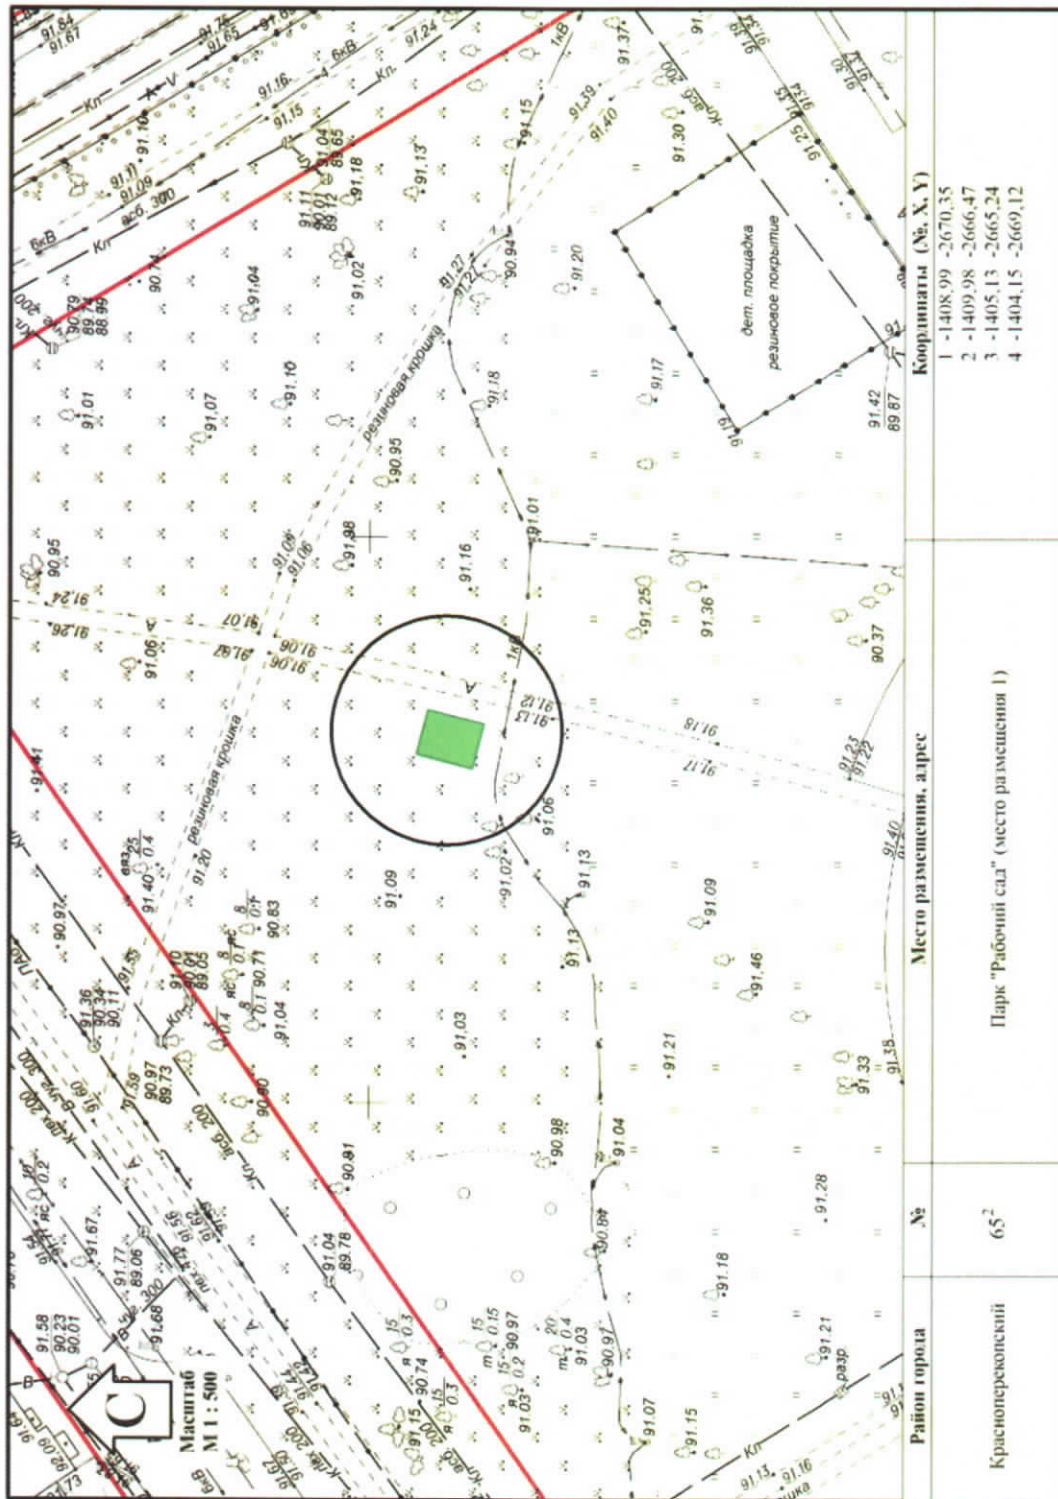

Координаты (№, X, Y)

- 1 -1408,99 -2670,35
- 2 -1409,98 -2666,47
- 3 -1405,13 -2665,24
- 4 -1404,15 -2669,12

Место размещения, адрес

Парк "Рабочий сад" (место размещения 1)

Район города №

65²

Красноперекосский