

# МУНИЦИПАЛИТЕТ

города Ярославля

седьмого созыва

## РЕШЕНИЕ

16.11.2020

№ 441

О внесении изменений в Схему размещения нестационарных торговых объектов на территории города Ярославля

Принято муниципалитетом города Ярославля 11.11.2020

В соответствии с Федеральными законами от 06.10.2003 № 131-ФЗ «Об общих принципах организации местного самоуправления в Российской Федерации», от 28.12.2009 № 381-ФЗ «Об основах государственного регулирования торговой деятельности в Российской Федерации», приказом департамента агропромышленного комплекса и потребительского рынка Ярославской области от 24.12.2010 № 166 «Об утверждении Порядка разработки и утверждения схемы размещения нестационарных торговых объектов», Уставом города Ярославля

МУНИЦИПАЛИТЕТ РЕШИЛ:

1. Внести в Схему размещения нестационарных торговых объектов на территории города Ярославля, утвержденную решением муниципалитета города Ярославля от 19.11.2015 № 612 (в редакции решений муниципалитета города Ярославля от 17.12.2015 № 635, от 04.02.2016 № 644, от 14.04.2016 № 677, от 30.05.2016 № 706, от 07.07.2016 № 721, от 08.12.2016 № 773, от 27.03.2017 № 814, от 04.05.2017 № 841, от 23.05.2017 № 849, от 20.06.2017 № 868, от 17.07.2017 № 880, от 26.07.2017 № 891, от 13.09.2017 № 907, от 08.11.2017 № 26, от 19.12.2017 № 48, от 02.04.2018 № 90, от 10.07.2018 № 141, от 21.12.2018 № 195, от 22.02.2019 № 224, от 16.04.2019 № 246, от 17.07.2019 № 284, от 03.10.2019 № 293, от 12.03.2020 № 345), следующие изменения:

1) позицию «Ленинский район» подраздела 1.3 «Передвижные изотермические емкости и кеги (установка с изотермической емкостью объемом до 50 л) для реализации в розлив безалкогольных напитков в летний период, пастеризованного молока собственного производства в розлив» раздела 1 «Передвижные объекты торговли» дополнить пунктом 5<sup>1</sup> следующего содержания:

|                   |                            |           |                        |   |        |       |        |   |
|-------------------|----------------------------|-----------|------------------------|---|--------|-------|--------|---|
| «5 <sup>1</sup> . | Чкалова ул./<br>Юности ул. | до 4 кв.м | изотермическая емкость | 1 | молоко | СМиСП | 2 года | » |
|-------------------|----------------------------|-----------|------------------------|---|--------|-------|--------|---|

2) в разделе 2 «Киоски, павильоны»:

- в позиции «Дзержинский район»:

пункт 104<sup>1</sup> после слов «в районе д. 7» дополнить словами «(место размещения 1)»;

дополнить пунктом 104<sup>2</sup> следующего содержания:

|                     |   |         |       |   |                    |       |       |   |
|---------------------|---|---------|-------|---|--------------------|-------|-------|---|
| «104 <sup>2</sup> . | Труфанова ул., в<br>районе д. 7 (место<br>размещения 2) | 11 кв.м | киоск | 1 | специализированный | СМиСП | 8 лет | » |
|---------------------|---|---------|-------|---|--------------------|-------|-------|---|

- позицию «Заволжский район» дополнить пунктом 109<sup>1</sup> следующего содержания:

|                     |                               |         |          |   |                    |       |       |   |
|---------------------|-------------------------------|---------|----------|---|--------------------|-------|-------|---|
| «109 <sup>1</sup> . | Спартакoвская ул.,<br>у д. 35 | 20 кв.м | павильон | 1 | специализированный | СМиСП | 8 лет | » |
|---------------------|-------------------------------|---------|----------|---|--------------------|-------|-------|---|

- в позиции «Фрунзенский район»:

в пункте 92 после слов «у д. 71» дополнить словами «(место размещения 1)»;

дополнить пунктом 92<sup>1</sup> следующего содержания:

|                    |   |         |          |   |                    |       |       |   |
|--------------------|---|---------|----------|---|--------------------|-------|-------|---|
| «92 <sup>1</sup> . | Фрунзе просп.,<br>у д. 71 (место<br>размещения 2) | 20 кв.м | павильон | 1 | специализированный | СМиСП | 8 лет | » |
|--------------------|---|---------|----------|---|--------------------|-------|-------|---|

3) в приложении «Графическое изображение мест размещения нестационарных торговых объектов (киосков, павильонов)»:

- дополнить графическими изображениями мест размещения нестационарных торговых объектов согласно пункту 104<sup>2</sup> позиции «Дзержинский район», пункту 109<sup>1</sup> позиции «Заволжский район», пункту 92<sup>1</sup> позиции «Фрунзенский район» раздела 2 Схемы размещения нестационарных торговых объектов на территории города Ярославля (приложение 1);

- графическое изображение места размещения нестационарного торгового объекта согласно пункту 104<sup>1</sup> позиции «Дзержинский район» раздела 2 Схемы размещения нестационарных торговых объектов на территории города Ярославля после слов «в районе д. 7» дополнить словами «(место размещения 1)»;

- графическое изображение места размещения нестационарного торгового объекта согласно пункту 92 позиции «Фрунзенский район» раздела 2 Схемы размещения нестационарных торговых объектов на территории города Ярославля после слов «у д. 71» дополнить словами «(место размещения 1)»;

- графические изображения мест размещения нестационарных торговых объектов согласно пунктам 44, 44<sup>1</sup> позиции «Заволжский район» раздела 2 Схемы размещения нестационарных торговых объектов на территории города Ярославля изложить в новой редакции (приложение 2).

2. Контроль за исполнением решения возложить на постоянную комиссию муниципалитета по экономике и развитию города.

3. Решение вступает в силу со дня, следующего за днем его официального опубликования.


Заместитель мэра города Ярославля  
по социальной политике


Е.И. Новик


Председатель муниципалитета  
города Ярославля

А.Е. Ефремов

Приложение 1  
к решению муниципалитета  
от 16.11.2020 № 441

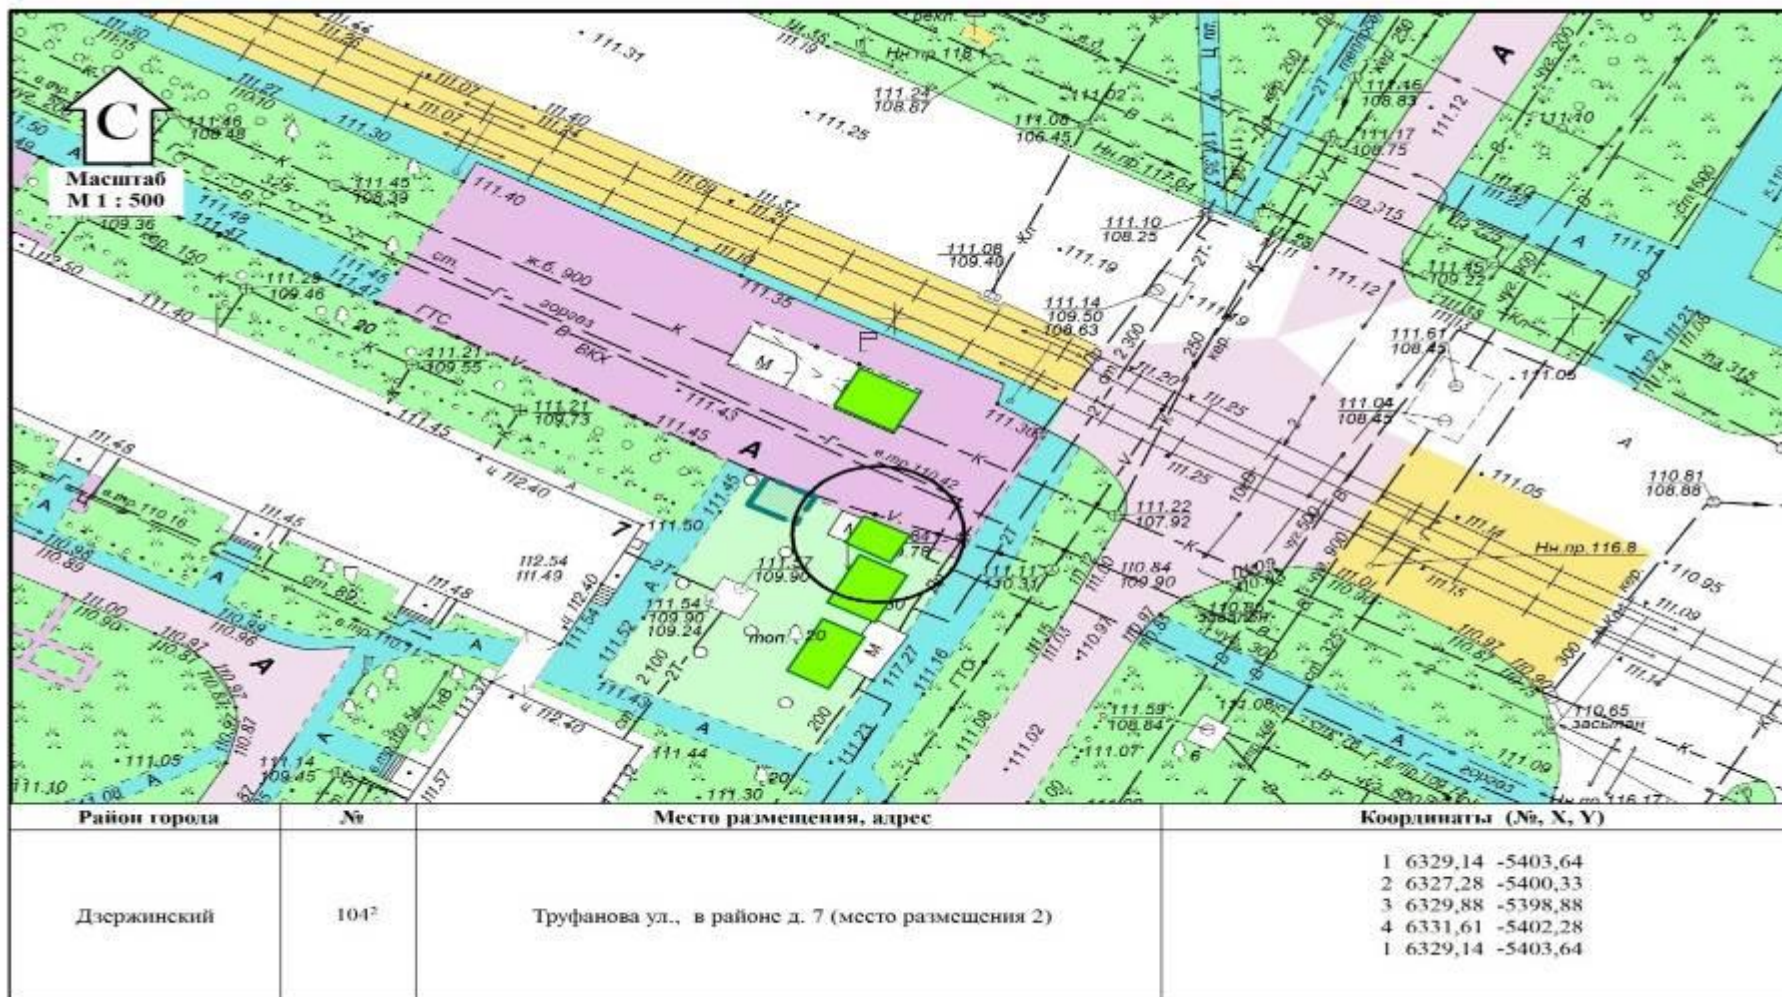


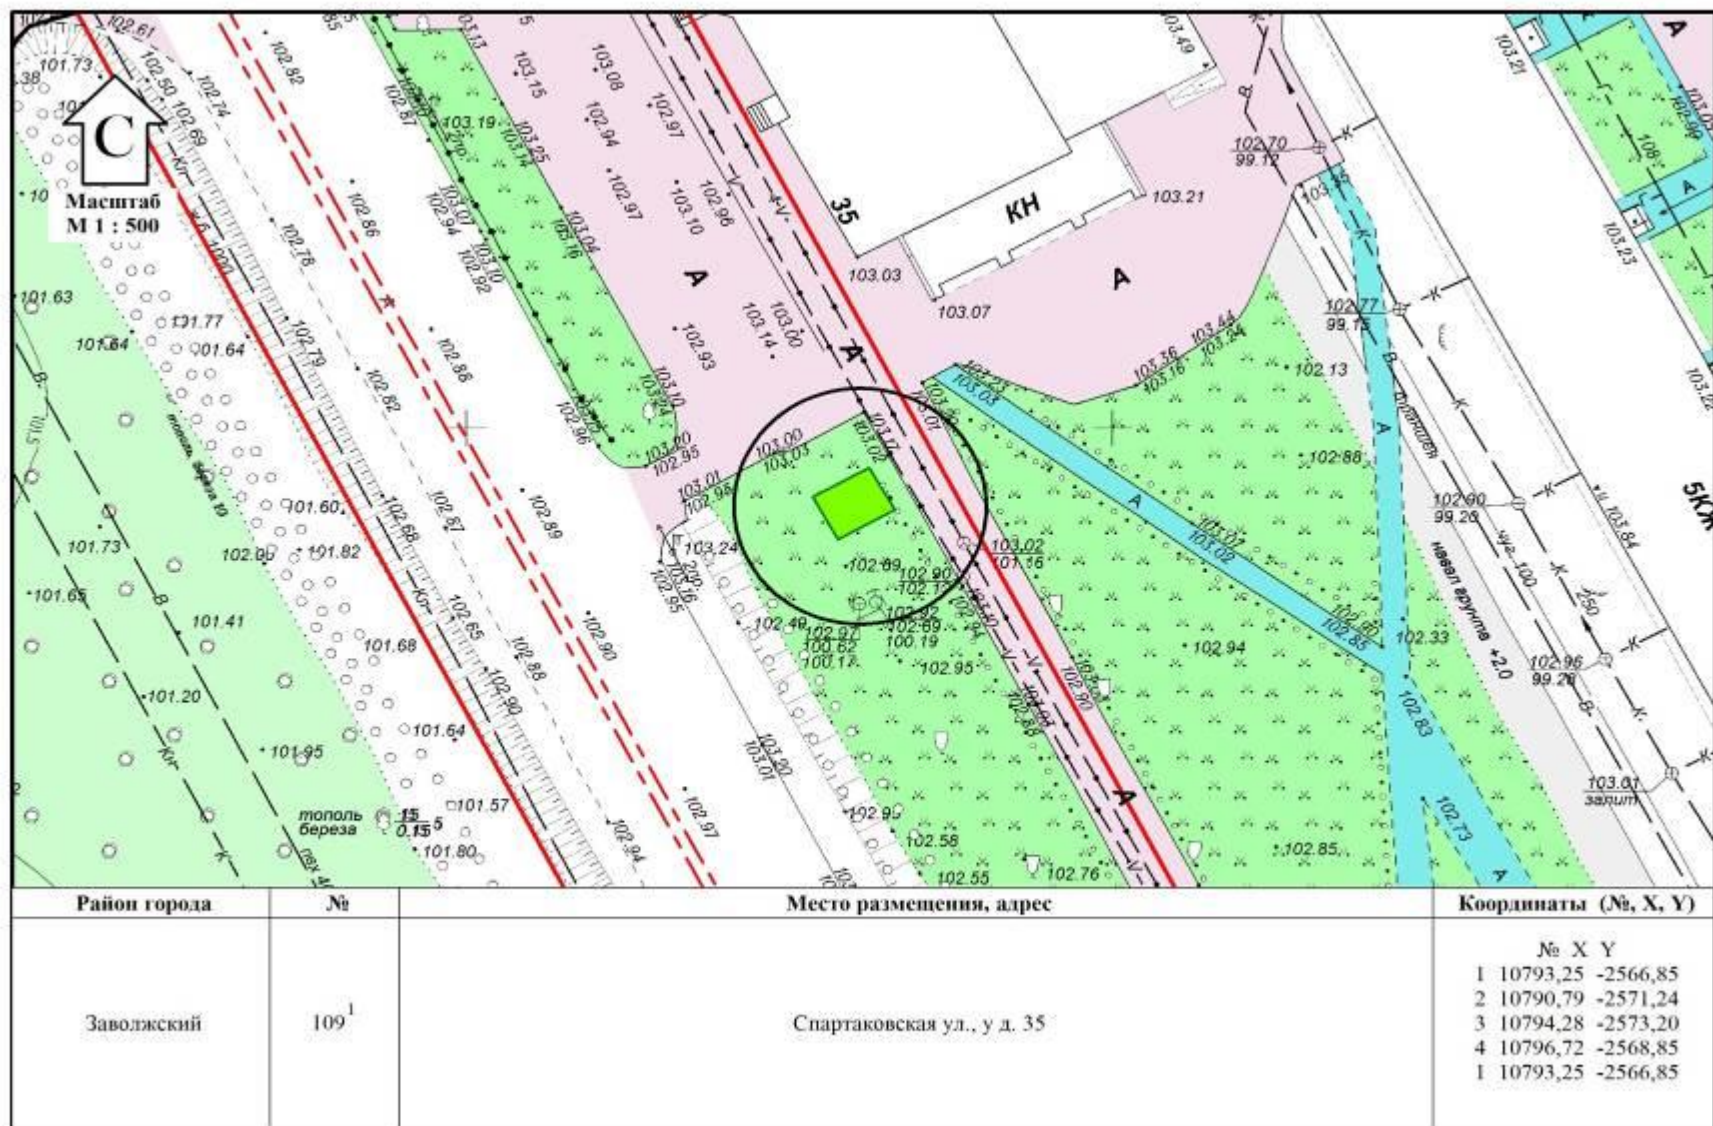


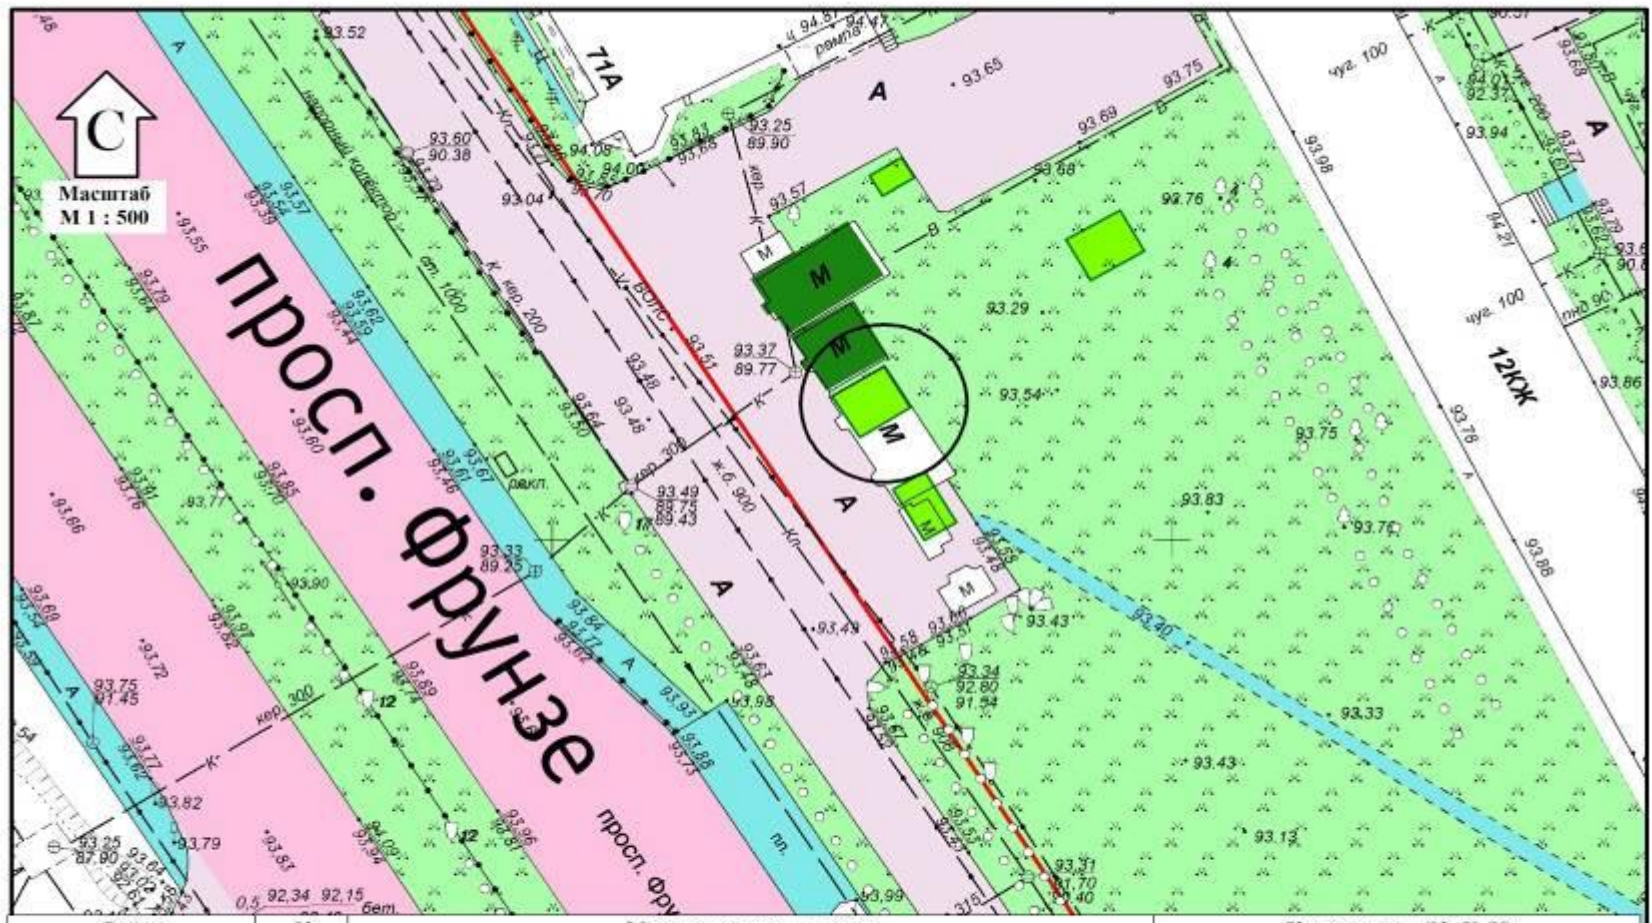

| Район       | №               | Место размещения, адрес                    | Координаты (№, X, Y) |
|-------------|-----------------|--|----------------------|
| Фрунзенский | 92 <sup>1</sup> | Фрунзе просп., у д.71 (место размещения 2) | 1 -6387,72 3672,54   |
|             |                 |  | 2 -6391,22 3674,79   |
|             |                 |  | 3 -6388,65 3678,89   |
|             |                 |  | 4 -6385,20 3676,74   |
|             |                 |  | 1 -6387,72 3672,54   |

Приложение 2  
к решению муниципалитета  
от 16.11.2020 № 441

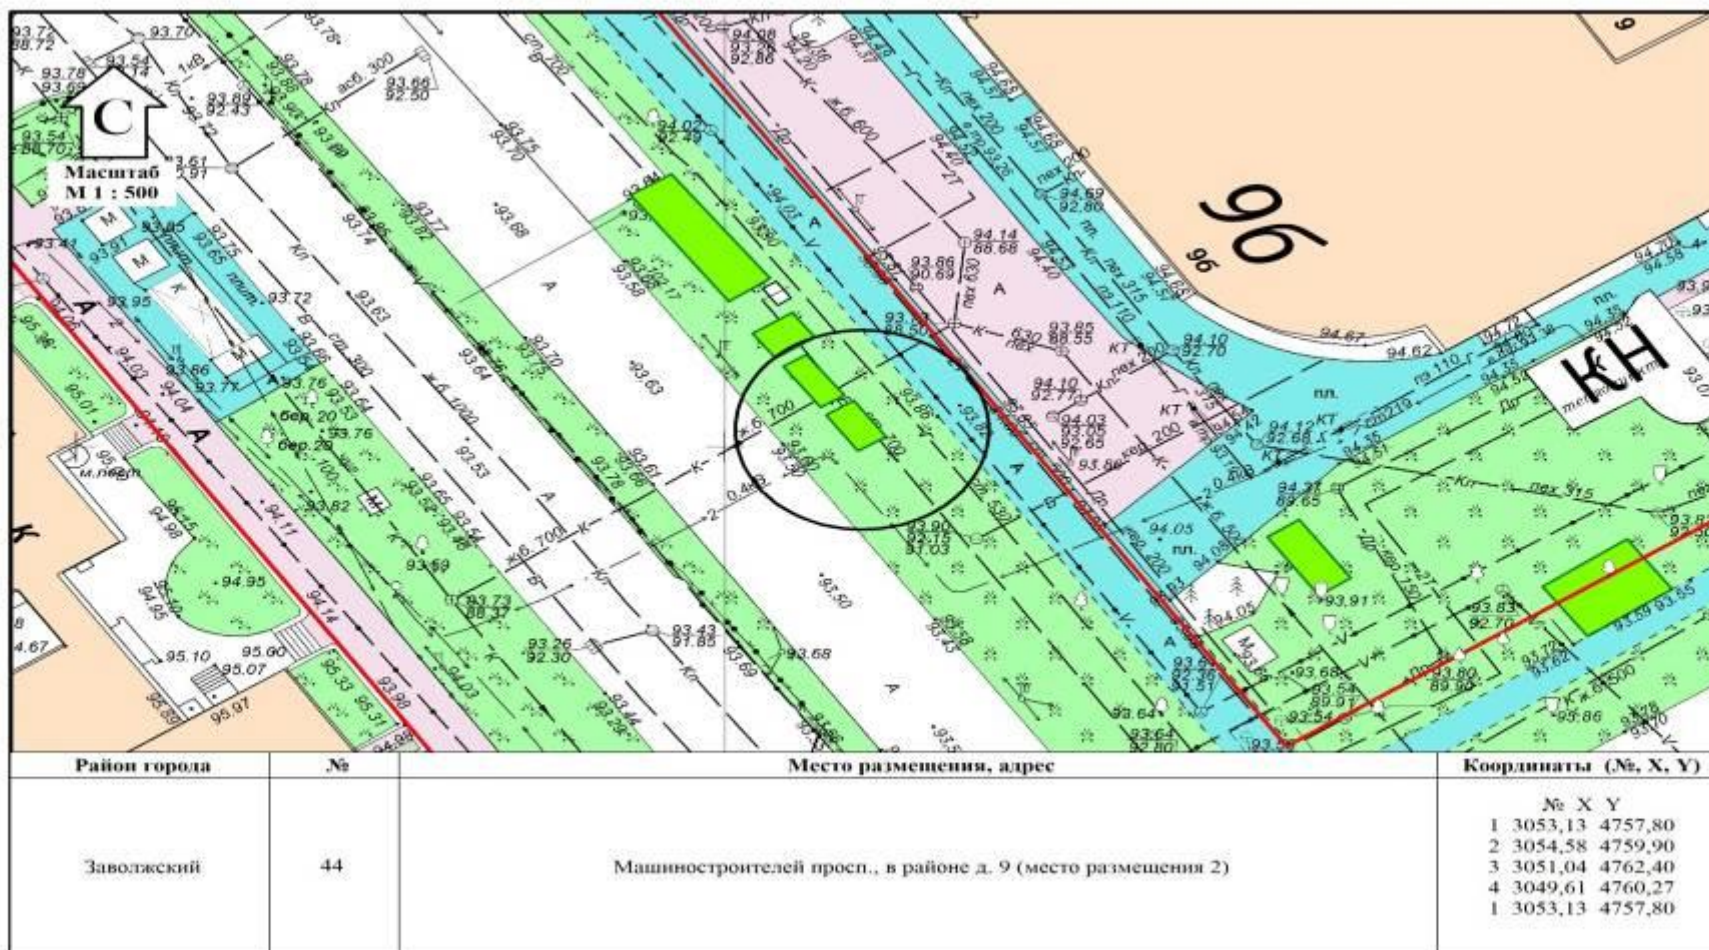

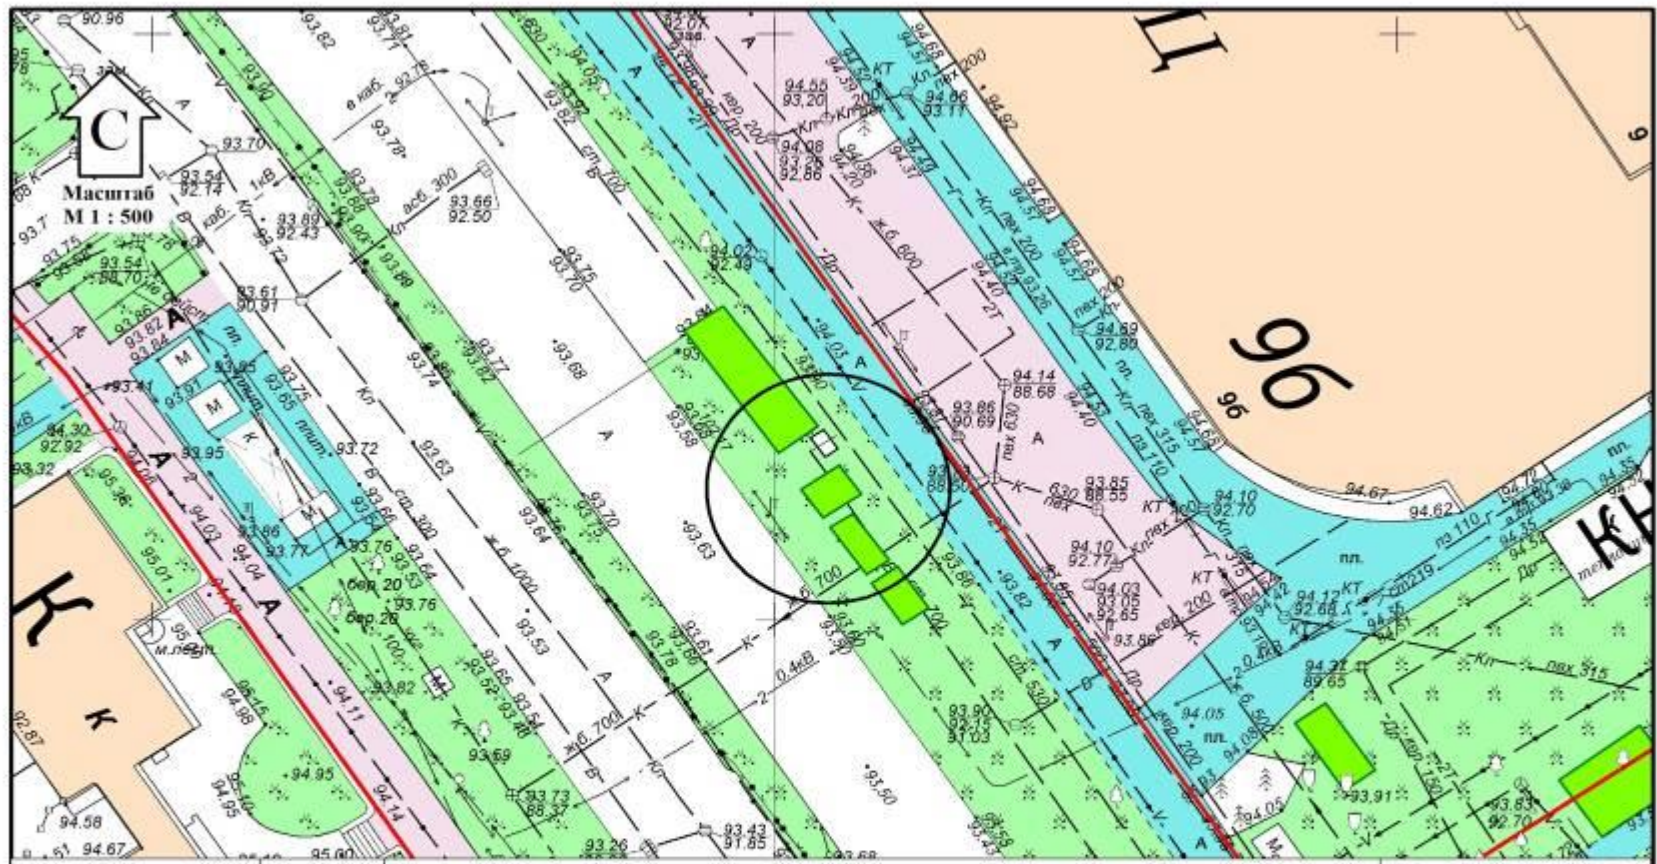

| Район города | №               | Место размещения, адрес                                     | Координаты (№, X, Y)   |
|--------------|-----------------|---|--|
| Заволжский   | 44 <sup>1</sup> | Машиностроителей просп., в районе д. 9 (место размещения 3) | № X Y<br>1 3063,20 4755,16<br>2 3060,78 4756,94<br>3 3058,73 4753,89<br>4 3061,14 4752,11<br>1 3063,20 4755,16 |