



МУНИЦИПАЛИТЕТ
города Ярославля
ВОСЬМОГО СОЗЫВА

Р Е Ш Е Н И Е

20.09.2024

№ 291

О внесении изменений в Схему размещения нестационарных торговых объектов на территории города Ярославля

Принято муниципалитетом города Ярославля 18.09.2024

В соответствии с Федеральными законами от 06.10.2003 № 131-ФЗ «Об общих принципах организации местного самоуправления в Российской Федерации», от 28.12.2009 № 381-ФЗ «Об основах государственного регулирования торговой деятельности в Российской Федерации», приказом департамента агропромышленного комплекса и потребительского рынка Ярославской области от 24.12.2010 № 166 «Об утверждении Порядка разработки и утверждения схемы размещения нестационарных торговых объектов», Уставом города Ярославля

МУНИЦИПАЛИТЕТ РЕШИЛ:

1. Внести в Схему размещения нестационарных торговых объектов на территории города Ярославля, утвержденную решением муниципалитета города Ярославля от 19.11.2015 № 612 (в редакции решений муниципалитета города Ярославля от 17.12.2015 № 635, от 04.02.2016 № 644, от 14.04.2016 № 677, от 30.05.2016 № 706, от 07.07.2016 № 721, от 08.12.2016 № 773, от 27.03.2017 № 814, от 04.05.2017 № 841, от 23.05.2017 № 849, от 20.06.2017 № 868, от 17.07.2017 № 880, от 26.07.2017 № 891, от 13.09.2017 № 907, от 08.11.2017 № 26, от 19.12.2017 № 48, от 02.04.2018 № 90, от 10.07.2018 № 141, от 21.12.2018 № 195, от 22.02.2019 № 224, от 16.04.2019 № 246, от 17.07.2019 № 284, от 03.10.2019 № 293, от 12.03.2020 № 345, от 16.11.2020 № 441, от 18.12.2020 № 460, от 04.03.2021 № 484, от 03.06.2021 № 528, от 08.07.2021 № 534, от 14.10.2021 № 575, от 17.12.2021 № 610, от 19.04.2022 № 662, от 13.07.2022 № 706, от 25.11.2022 № 28, от 17.03.2023 № 73, от 18.05.2023 № 107, от 21.09.2023 № 143, от 20.11.2023 № 174, от 26.02.2024 № 205, от 19.06.2024 № 259), следующие изменения:

1) в разделе 2 «Киоски, торговые павильоны, торговые автоматы»:

- в позиции «Дзержинский район»:

пункт 17 после слов «продовольственные товары» дополнить словами «; непродовольственные товары; быстрое питание; цветы»;

пункт 18 после слов «продовольственные товары» дополнить словами «; непродовольственные товары; быстрое питание; печать; проездные билеты; бытовые услуги; прием платежей; лотерейные билеты»;

пункт 19 после слов «продовольственные товары» дополнить словами «; непродовольственные товары; быстрое питание; печать; проездные билеты; бытовые услуги; прием платежей; лотерейные билеты»;

пункт 20 после слов «продовольственные товары» дополнить словами «; непродовольственные товары; быстрое питание; печать; проездные билеты; бытовые услуги; прием платежей; лотерейные билеты»;

пункт 21 после слов «продовольственные товары» дополнить словами «; непродовольственные товары; быстрое питание; печать; проездные билеты; бытовые услуги; прием платежей; лотерейные билеты»;

пункт 22 после слов «продовольственные товары» дополнить словами «; непродовольственные товары; быстрое питание; печать; проездные билеты; бытовые услуги; прием платежей; лотерейные билеты»;

пункт 23 после слов «продовольственные товары» дополнить словами «; непродовольственные товары; быстрое питание»;

пункт 24 после слов «продовольственные товары» дополнить словами «; быстрое питание; печать; проездные билеты; бытовые услуги; прием платежей; лотерейные билеты»;

в пункте 38 слова «50 кв. м» заменить словами «30 кв. м», после слов «бытовые услуги» дополнить словами «; продовольственные товары; быстрое питание»;

пункт 46 после слов «непродовольственные товары» дополнить словами «; быстрое питание»;

пункт 53 после слов «продовольственные товары» дополнить словами «; непродовольственные товары; быстрое питание; цветы»;

пункт 61 после слова «цветы» дополнить словами «; быстрое питание»;

пункт 73 после слов «продовольственные товары» дополнить словами «; быстрое питание»;

пункт 75 после слов «продовольственные товары» дополнить словами «; быстрое питание»;

пункт 77 после слов «продовольственные товары» дополнить словами «; непродовольственные товары; быстрое питание; цветы»;

пункт 131 после слов «быстрое питание» дополнить словами «; непродовольственные товары»;

- в позиции «Заволжский район»:

пункт 1 после слов «непродовольственные товары» дополнить словами «; продовольственные товары; быстрое питание»;

дополнить пунктом 1⁴ следующего содержания:

«1 ⁴ .	5-я Яковлевская ул., у д. 17	4 кв. м	киоск	питьевая вода	СМиСП	8 лет »
-------------------	---------------------------------	---------	-------	---------------	-------	------------

пункт 7¹ после слов «продовольственные товары» дополнить словами «; быстрое питание»;

пункт 46 после слов «продовольственные товары» дополнить словами «; непродовольственные товары; быстрое питание»;

пункт 51 после слов «продовольственные товары» дополнить словами «; непродовольственные товары; быстрое питание; цветы»;

пункт 97 после слов «продовольственные товары» дополнить словами «; быстрое питание»;

пункт 98 после слов «продовольственные товары» дополнить словами «; непродовольственные товары; быстрое питание»;

пункт 105 после слов «продовольственные товары» дополнить словами «; быстрое питание»;

пункт 116 после слов «продовольственные товары» дополнить словами «; непродовольственные товары; быстрое питание»;

- в позиции «Кировский район»:

пункт 5 признать утратившим силу;

пункт 5¹ после слов «продовольственные товары» дополнить словами «; непродовольственные товары; быстрое питание»;

пункт 6 после слов «продовольственные товары» дополнить словами «; непродовольственные товары; быстрое питание; цветы»;

пункт 24 после слова «цветы» дополнить словами «; продовольственные товары; непродовольственные товары; быстрое питание; лотерейные билеты»;

в пункте 38 слова «6 кв. м» заменить словами «25 кв. м»;

пункт 45 после слова «цветы» дополнить словами «; продовольственные товары; непродовольственные товары; быстрое питание»;

пункт 50 после слов «непродовольственные товары» дополнить словами «; быстрое питание»;

пункт 51 признать утратившим силу;

пункт 52¹ после слов «быстрое питание» дополнить словами «; продовольственные товары; непродовольственные товары»;

- в позиции «Краснопереконский район»:

пункт 1 после слов «продовольственные товары» дополнить словами «; быстрое питание»;

дополнить пунктом 12³ следующего содержания:

«12 ³ .	8 Марта ул., у д. 16 (место размещения 1)	4 кв. м	киоск	питьевая вода	СМиСП	8 лет »
--------------------	--	---------	-------	---------------	-------	------------

в пункте 13 после слов «8 Марта ул., у д. 16» дополнить словами «(место размещения 2)», после слов «продовольственные товары» дополнить словами «; быстрое питание»;

пункт 15 после слова «цветы» дополнить словами «; продовольственные товары; непродовольственные товары»;

пункт 21 после слова «цветы» дополнить словами «; продовольственные товары; быстрое питание»;

- в позиции «Ленинский район»:

пункт 6 после слов «продовольственные товары» дополнить словами «; быстрое питание»;

дополнить пунктом 6¹ следующего содержания:

«6 ¹ .	Жукова ул., у д. 176	4 кв. м	киоск	питьевая вода	СМиСП	8 лет »
-------------------	----------------------	---------	-------	---------------	-------	------------

пункт 13 после слов «продовольственные товары» дополнить словами «; быстрое питание»;

пункт 21 после слова «цветы» дополнить словами «; быстрое питание»;

пункт 24 после слов «продовольственные товары» дополнить словами «; быстрое питание»;

пункт 61 после слов «продовольственные товары» дополнить словами «; быстрое питание»;

- в позиции «Фрунзенский район»:

пункт 14¹ после слов «бытовые услуги» дополнить словами «; продовольственные товары; непродовольственные товары»;

пункт 64 после слов «продовольственные товары» дополнить словами «; непродовольственные товары»;

пункт 67 после слов «продовольственные товары» дополнить словами «; непродовольственные товары; быстрое питание»;

пункт 76 после слов «продовольственные товары» дополнить словами «; быстрое питание»;

2) в разделе 3 «Киоски, павильоны около остановочных пунктов»:

пункт 10¹ позиции «Дзержинский район» после слов «продовольственные товары» дополнить словами «; непродовольственные товары; цветы; быстрое питание»;

пункт 3¹ позиции «Заволжский район» после слов «продовольственные товары» дополнить словами «; непродовольственные товары; быстрое питание»;

3) в позиции «Итого» слова «1125 мест» заменить словами «1126 мест», цифры «623» заменить цифрами «621», цифры «247» заменить цифрами «250»;

4) в приложении «Графическое изображение мест размещения нестационарных торговых объектов (киосков, павильонов, торговых автоматов)»:

- дополнить графическим изображением места размещения нестационарного торгового объекта согласно пункту 1⁴ позиции «Заволжский район», согласно пункту 12³ позиции «Краснопереконский район», согласно пункту 6¹ позиции «Ленинский район» раздела 2 Схемы размещения нестационарных торговых объектов на территории города Ярославля (приложение 1);

- графические изображения мест размещения нестационарных торговых объектов согласно пункту 38 позиции «Дзержинский район», согласно пункту 38 позиции «Кировский район», согласно пункту 13 позиции «Краснопереконский район» раздела 2 Схемы размещения нестационарных торговых объектов на территории города Ярославля изложить в новой редакции (приложение 2);

- графические изображения мест размещения нестационарных торговых объектов согласно пунктам 5, 51 позиции «Кировский район» раздела 2 Схемы размещения нестационарных торговых объектов на территории города Ярославля признать утратившими силу.

2. Контроль за исполнением решения возложить на постоянную комиссию муниципалитета по экономике и развитию города.

3. Решение вступает в силу со дня, следующего за днем его официального опубликования.

Мэр города Ярославля





А.В. Молчанов

Председатель муниципалитета
города Ярославля


С.Г. Калинин

Приложение 1
к решению муниципалитета
от 20.09.2024 № 291

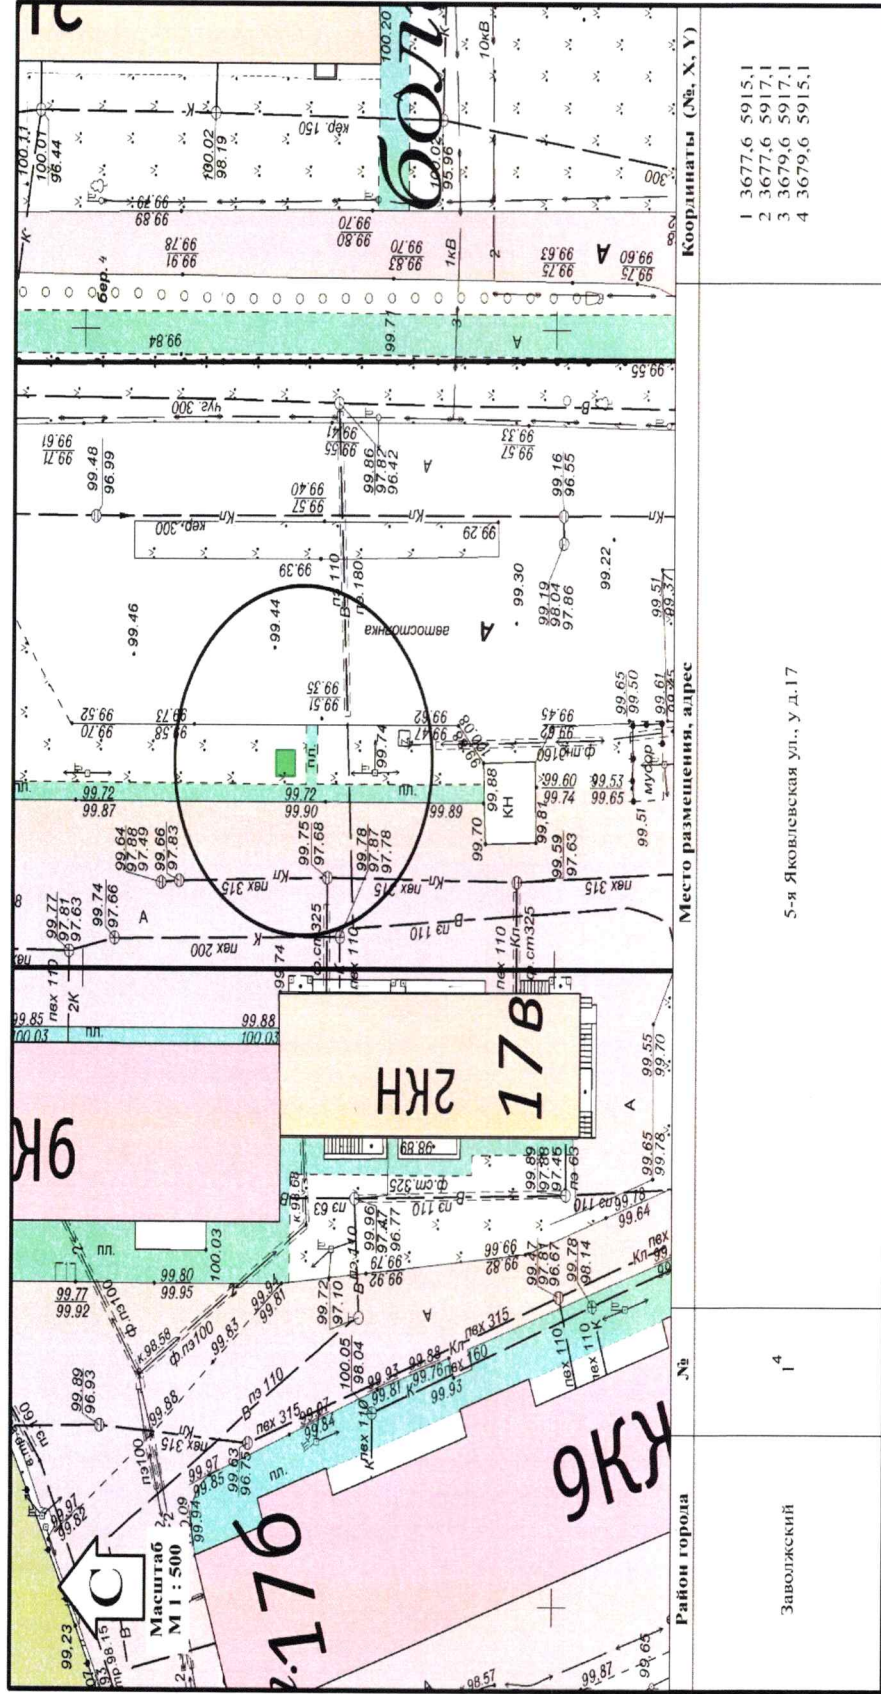

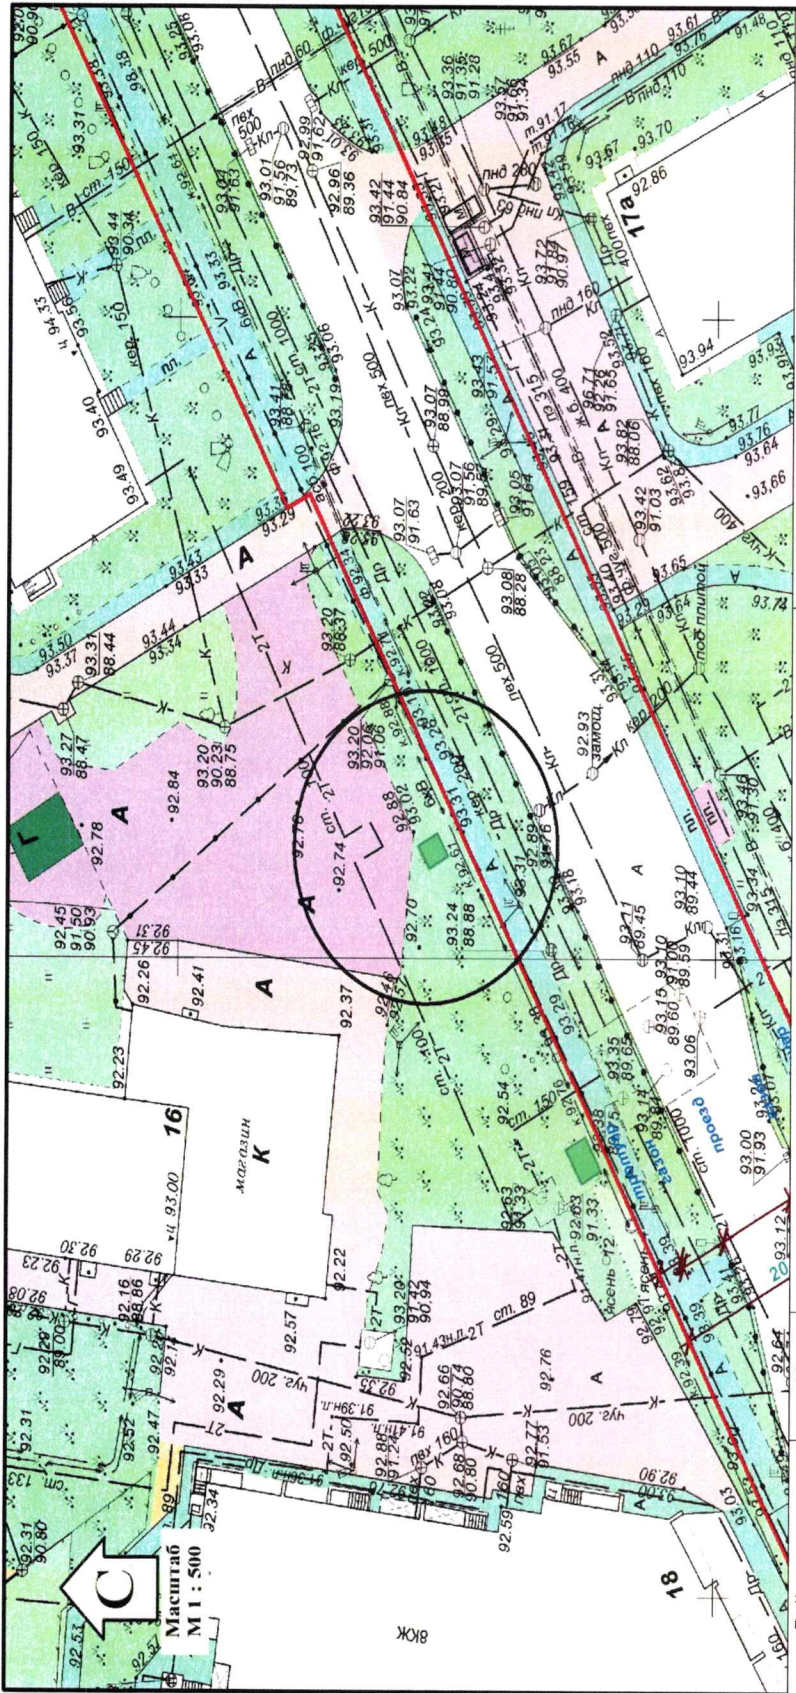


Район города	№	Место размещения, адрес	Координаты (№, X, Y)
Красноперекопский	12 ³	8 Марта ул., у д. 16 (место размещения 1)	1 -1923,30 -2992,94 2 -1925,04 -2991,96 3 -1924,05 -2990,22 4 -1922,31 -2991,21

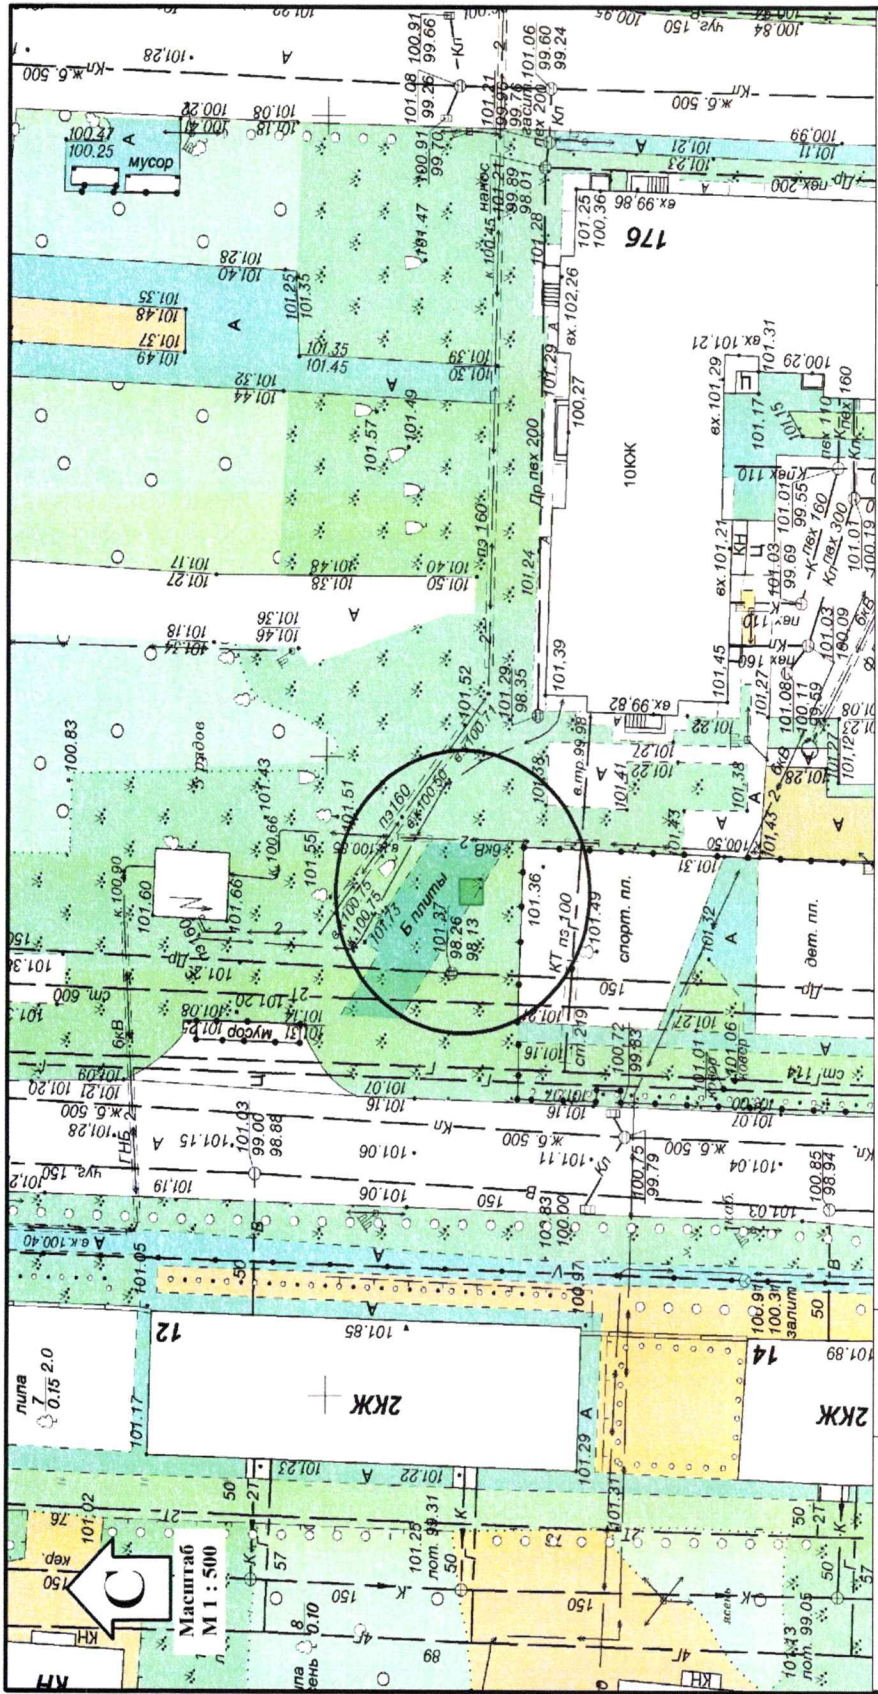


Район города	№	Место размещения, адрес	Координаты (№, X, Y)
Ленинский	6	Жукова ул., у.д. 176	1 1786,38 -2361,57 2 1788,38 -2361,57 3 1788,38 -2359,57 4 1786,38 -2359,57


Приложение 2
к решению муниципалитета
от 20.09.2024 № 291

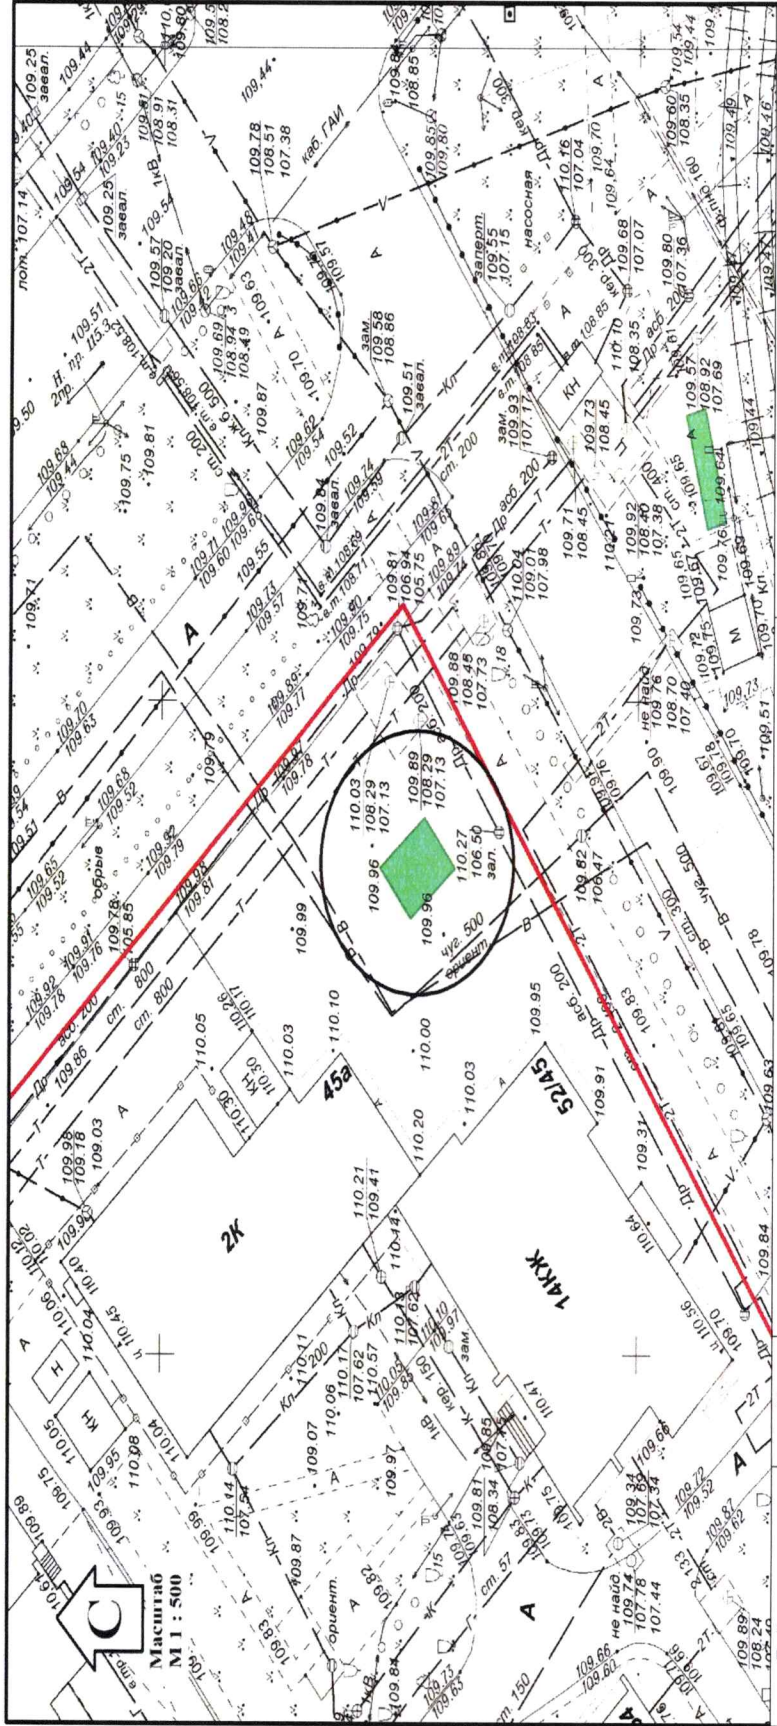

Район города	№	Координаты (№, X, Y)
Дзержинский	38	1 6073.86 -4316.57
		2 6077.06 -4312.72
		3 6072.43 -4308.90
		4 6069.25 -4312.75
Место размещения, адрес		
Ленинградский прот., у д.45а		

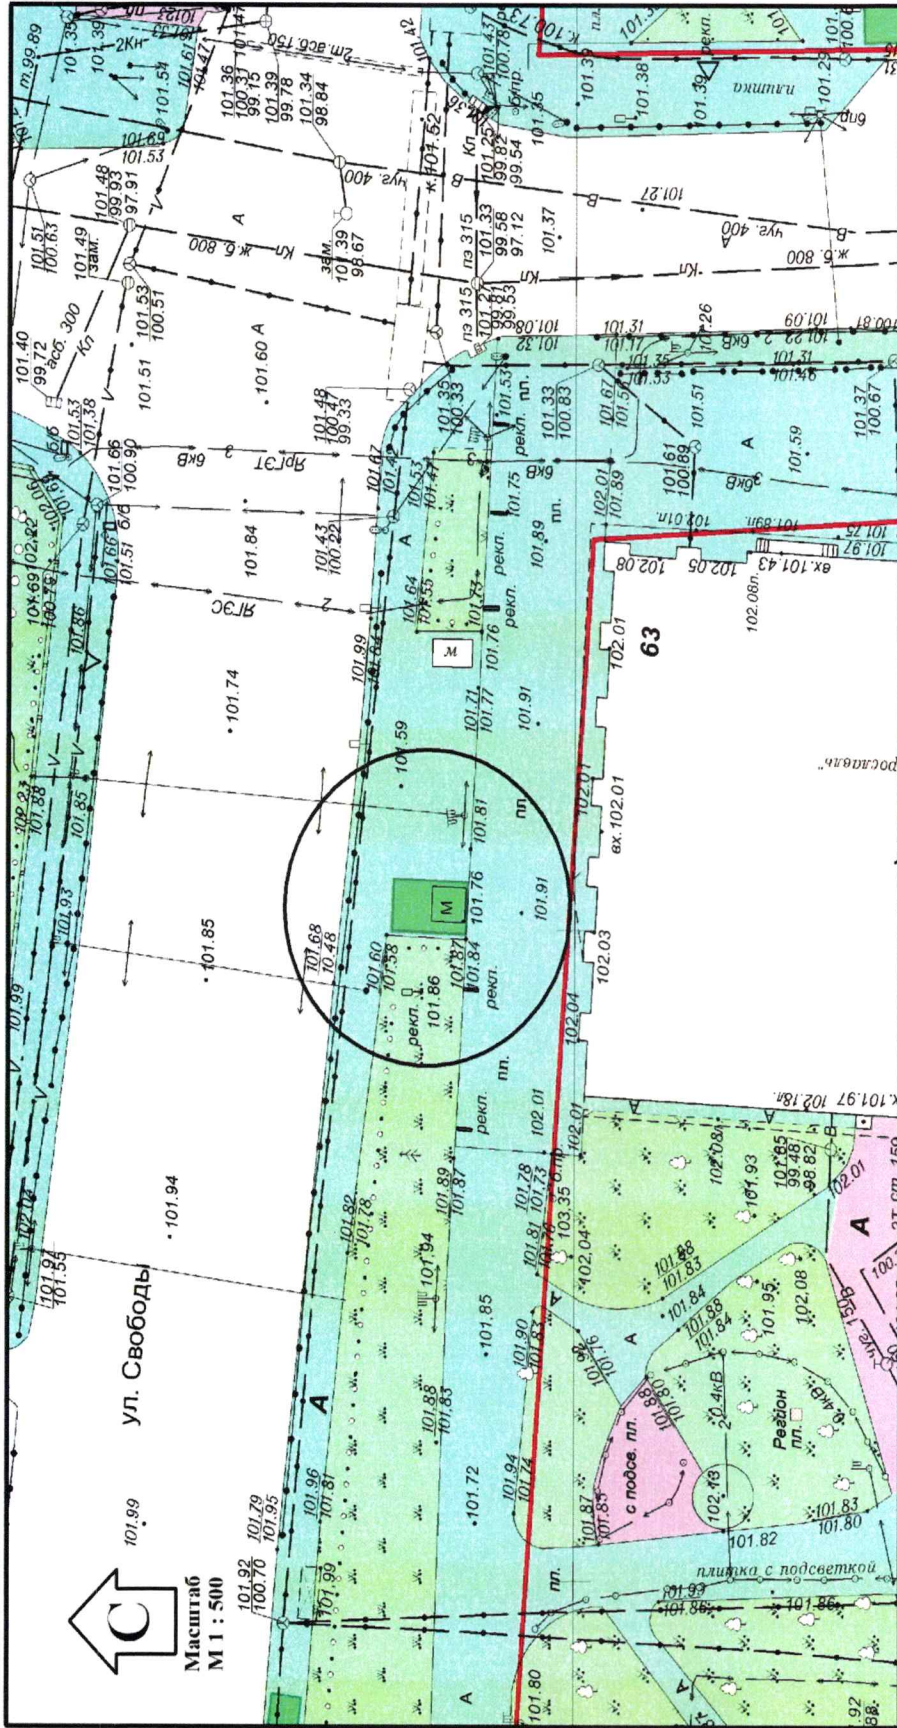

Район города	№	Место размещения. адрес	Координаты (№, X, Y)
Кировский	38	Свободы ул., в районе д. 63	1 265,46 -100,12
			2 265,30 -96,13
			3 259,06 -96,38
			4 259,22 -100,38

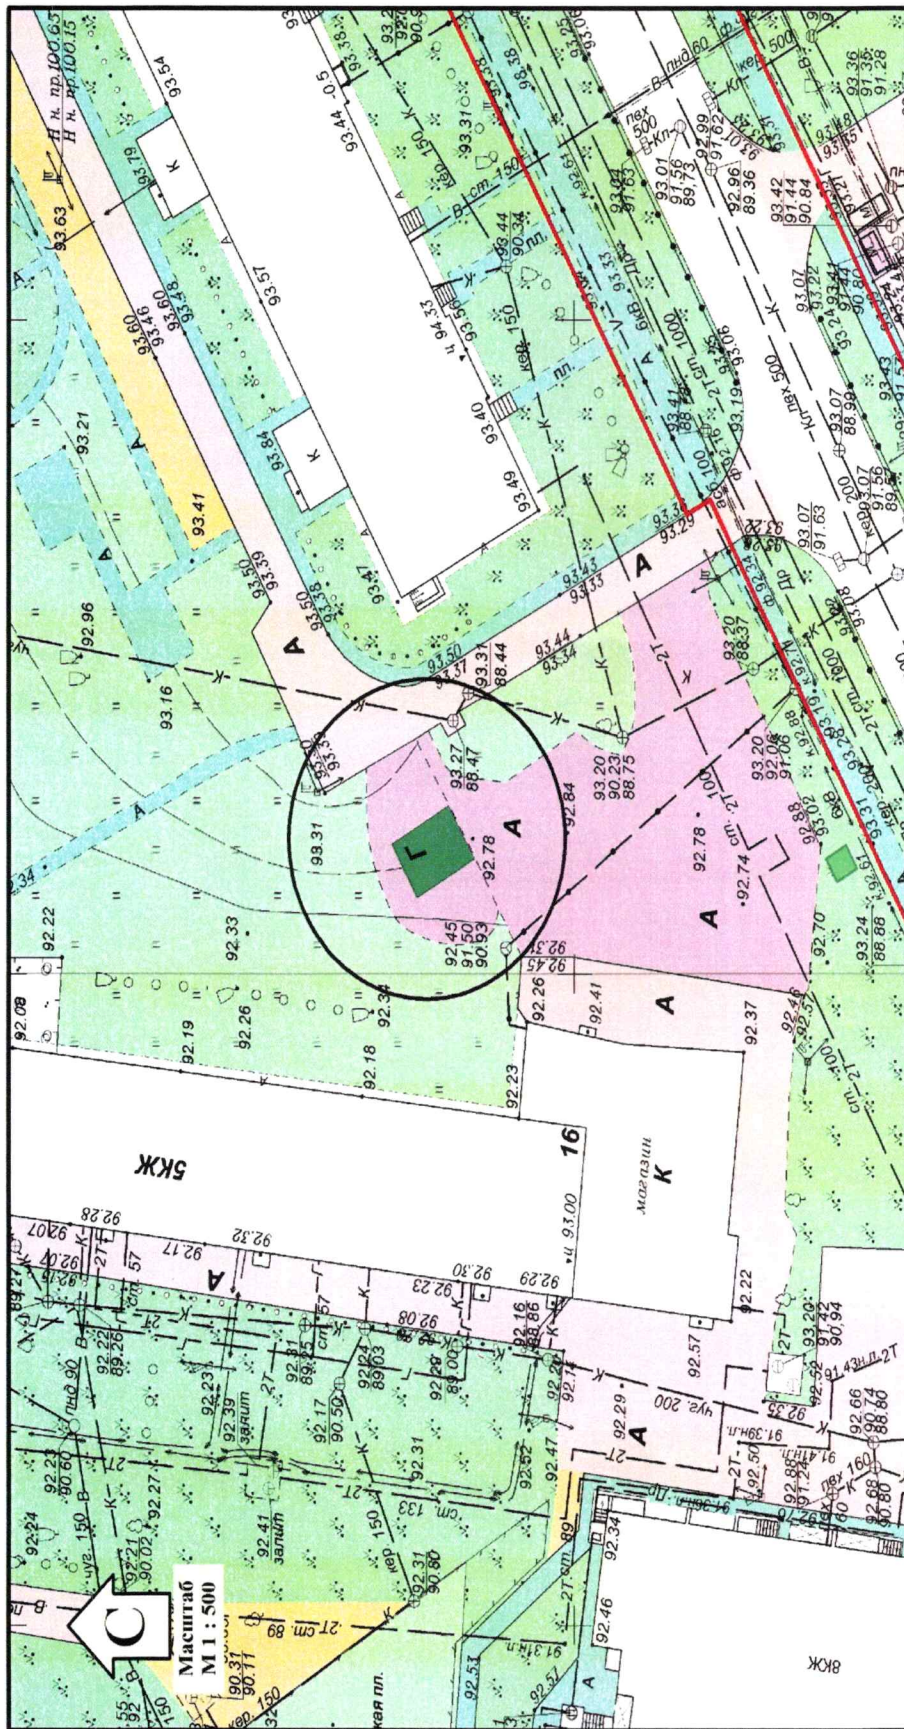

Район города	№	Место размещения, адрес	Координаты (№г. X, Y)
Красноперекольский	13	8 Марта ул., у д.16 (место размещения 2)	<ul style="list-style-type: none"> 1 -1883.82 -2990.11 2 -1888.84 -2987.15 3 -1891.16 -2991.23 4 -1886.07 -2994.17