

# МУНИЦИПАЛИТЕТ

города Ярославля

седьмого созыва

## Р Е Ш Е Н И Е

08.07.2021

№ 534

О внесении изменений в Схему размещения нестационарных торговых объектов на территории города Ярославля

Принято муниципалитетом  
города Ярославля 07.07.2021

В соответствии с Федеральными законами от 06.10.2003 № 131-ФЗ «Об общих принципах организации местного самоуправления в Российской Федерации», от 28.12.2009 № 381-ФЗ «Об основах государственного регулирования торговой деятельности в Российской Федерации», приказом департамента агропромышленного комплекса и потребительского рынка Ярославской области от 24.12.2010 № 166 «Об утверждении Порядка разработки и утверждения схемы размещения нестационарных торговых объектов», Уставом города Ярославля

МУНИЦИПАЛИТЕТ РЕШИЛ:

1. Внести в Схему размещения нестационарных торговых объектов на территории города Ярославля, утвержденную решением муниципалитета города Ярославля от 19.11.2015 № 612 (в редакции решений муниципалитета города Ярославля от 17.12.2015 № 635, от 04.02.2016 № 644, от 14.04.2016 № 677, от 30.05.2016 № 706, от 07.07.2016 № 721, от 08.12.2016 № 773, от 27.03.2017 № 814, от 04.05.2017 № 841, от 23.05.2017 № 849, от 20.06.2017 № 868, от 17.07.2017 № 880, от 26.07.2017 № 891, от 13.09.2017 № 907, от 08.11.2017 № 26, от 19.12.2017 № 48, от 02.04.2018 № 90, от 10.07.2018 № 141, от 21.12.2018 № 195, от 22.02.2019 № 224, от 16.04.2019 № 246, от 17.07.2019 № 284, от 03.10.2019 № 293, от 12.03.2020 № 345, от 16.11.2020 № 441, от 18.12.2020 № 460, от 04.03.2021 № 484, от 03.06.2021 № 528), следующие изменения:

1) в позиции «Ленинский район» раздела 2 «Киоски, павильоны» пункт 36<sup>2</sup> признать утратившим силу;

2) в приложении «Графическое изображение мест размещения нестационарных торговых объектов (киосков, павильонов)»:

графические изображения мест размещения нестационарных торговых объектов согласно пункту 5<sup>2</sup> позиции «Дзержинский район», согласно пунктам 38<sup>1</sup>, 66<sup>1</sup> позиции «Фрунзенский район» раздела 2 Схемы размещения нестационарных торговых объектов на территории города Ярославля изложить в новой редакции (приложение);

графическое изображение места размещения нестационарного торгового объекта согласно пункту 36<sup>2</sup> позиции «Ленинский район» раздела 2 Схемы размещения нестационарных торговых объектов на территории города Ярославля признать утратившим силу.

2. Опубликовать решение в газете «Городские новости» и разместить на официальном портале города Ярославля в информационно-телекоммуникационной сети «Интернет». Полный текст решения опубликовать (разместить) в сетевом издании – на сайте газеты «Городские новости» «Городские новости. Ярославль» (<https://city-news.ru>).

3. Контроль за исполнением решения возложить на постоянную комиссию муниципалитета по экономике и развитию города.


4. Решение вступает в силу со дня, следующего за днем его официального опубликования.

Мэр города Ярославля


В.М. Волков

Председатель муниципалитета  
города Ярославля

А.Е. Ефремов

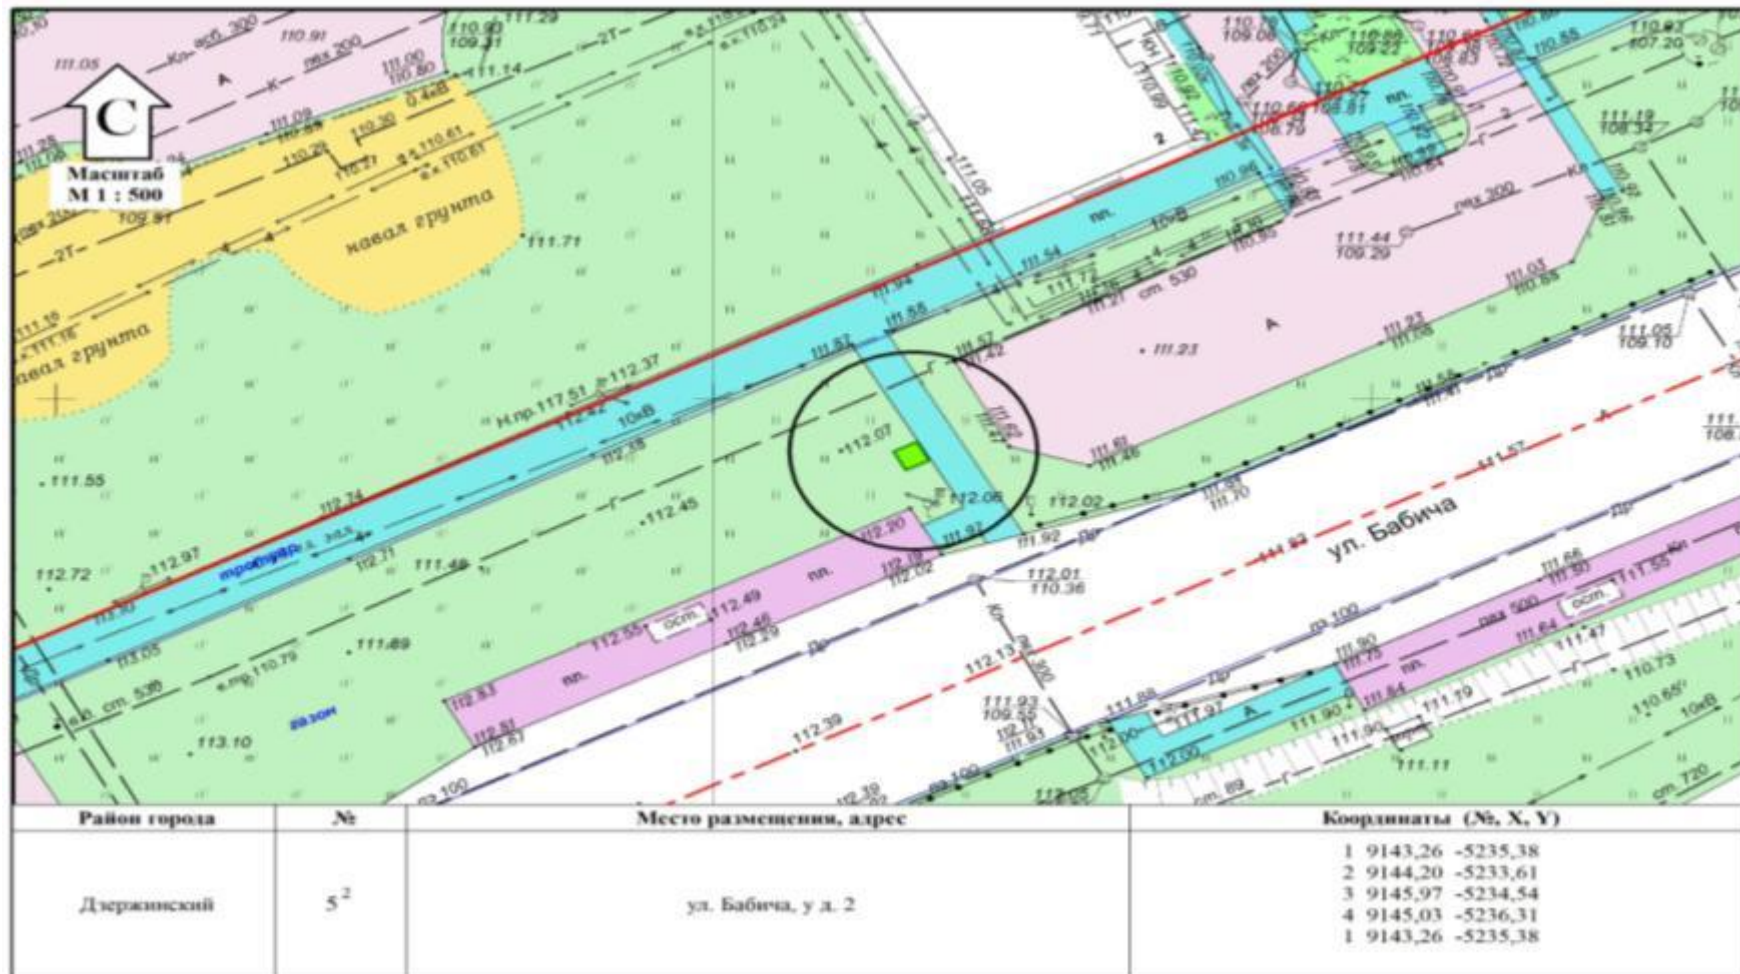




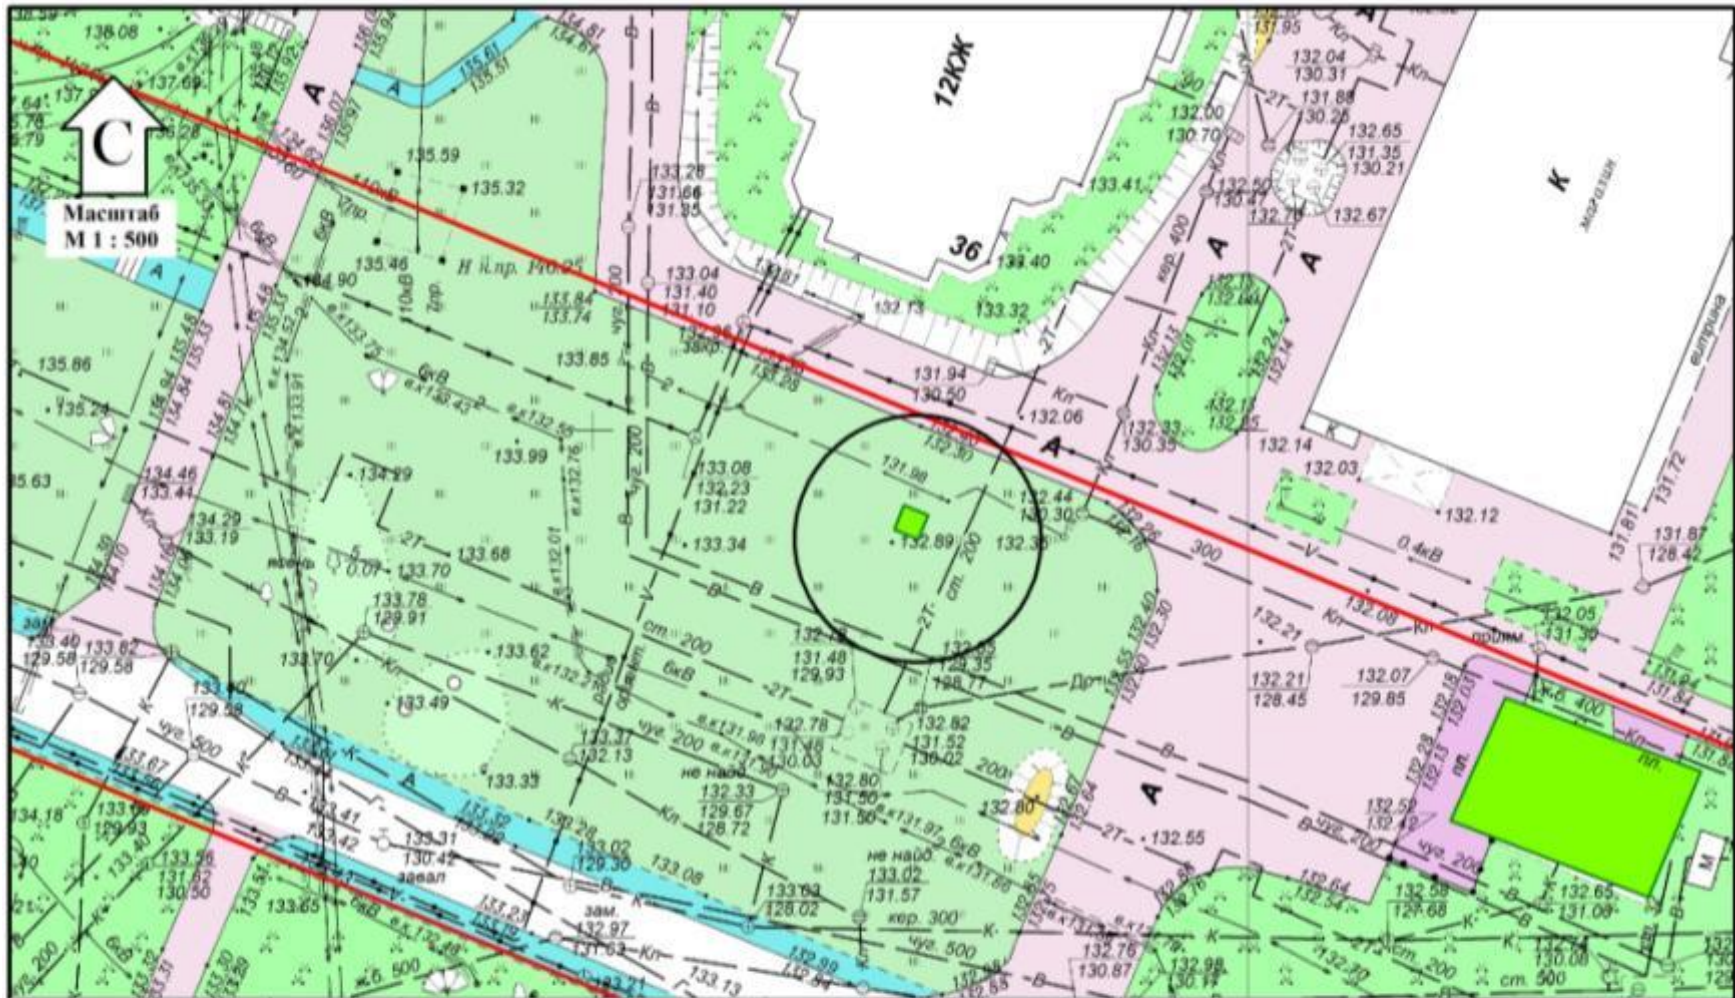

Район города	№	Место размещения, адрес	Координаты (№, X, Y)
Фрунзенский	38 <sup>1</sup>	Кривова ул., у. д. 36	1 -4457,57 -277,03
			2 -4458,30 -275,17
			3 -4456,45 -274,43
			4 -4455,71 -276,29
			1 -4457,57 -277,03



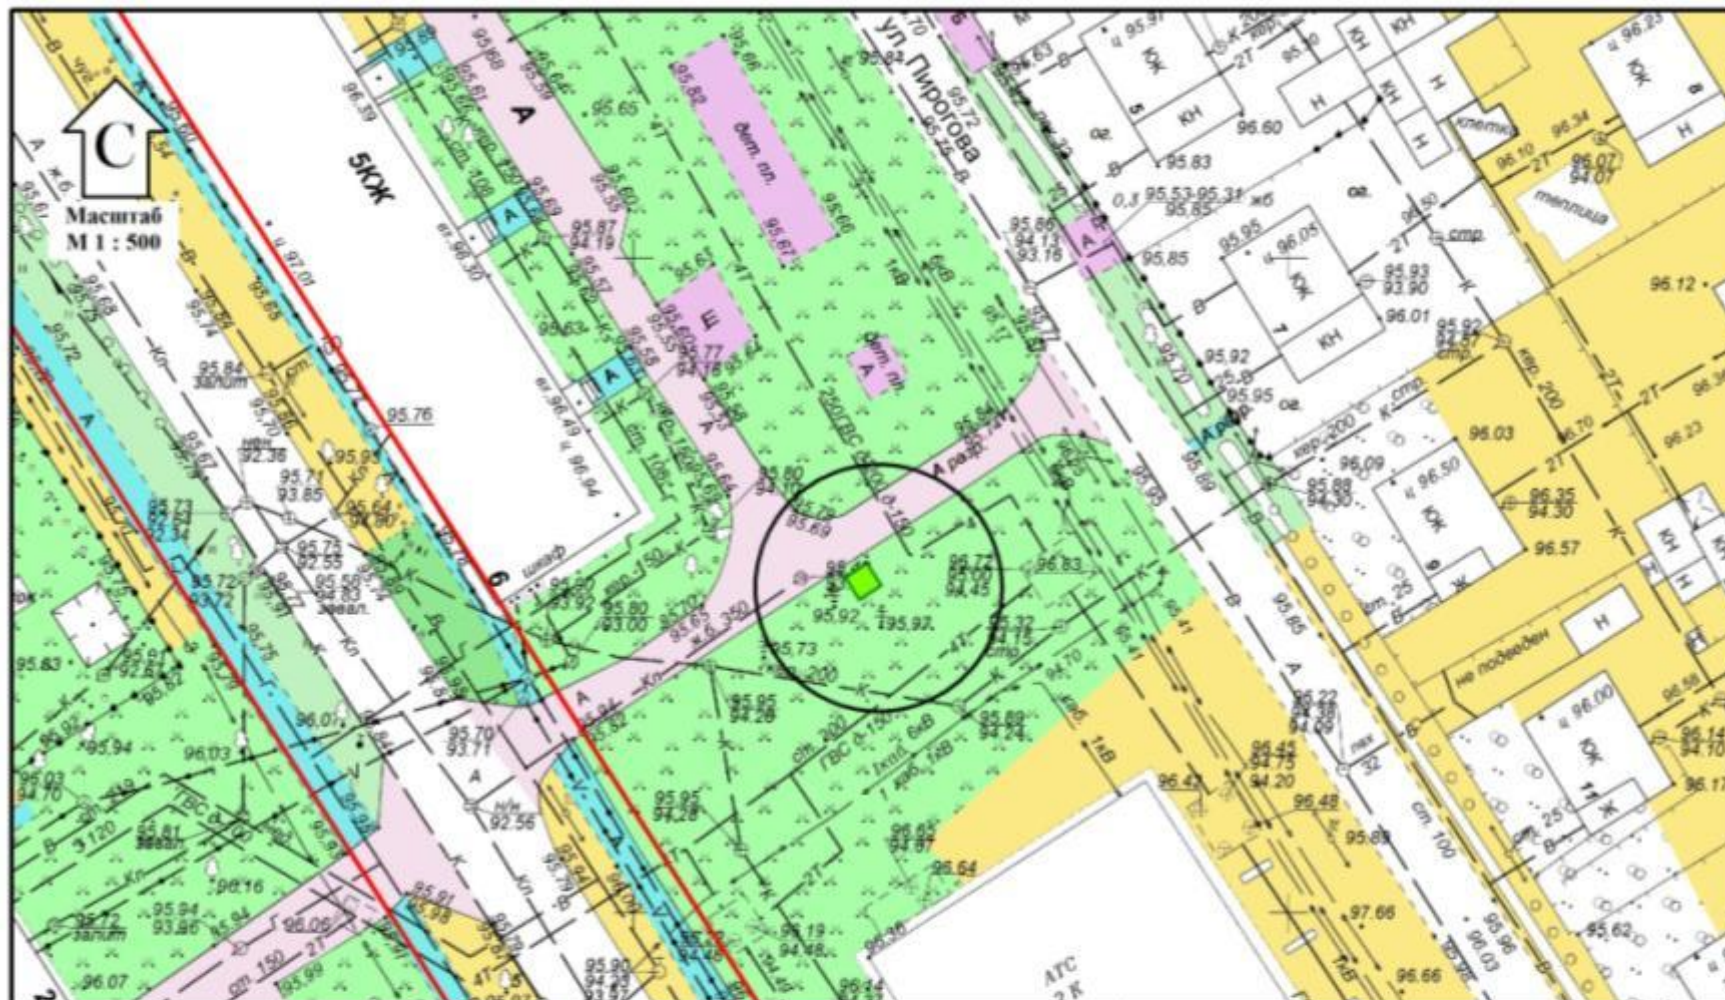

Район города	№	Место размещения, адрес	Координаты (№, X, Y)
Фрунзенский	66 <sup>1</sup>	Пирогова ул., напротив д.31	1 -7576,06 3667,25 2 -7574,97 3668,93 3 -7573,30 3667,83 4 -7574,39 3666,16 1 -7576,06 3667,25