

45П	441	Улично-дорожная сеть, код 12.0.1	Перераспределение земельных участков с кадастровыми номерами 76:23:010402:6, 76:23:010402:30, 76:23:010402:32 и земель, государственная собственность на которые не разграничена
46П	1238	Улично-дорожная сеть, код 12.0.1	Перераспределение земельных участков с кадастровыми номерами 76:23:010402:230, 76:23:010402:231 и земель, государственная собственность на которые не разграничена
47П	874	Улично-дорожная сеть, код 12.0.1	Образование из земель, государственная собственность на которые не разграничена
48П	628	Улично-дорожная сеть, код 12.0.1	Перераспределение земельных участков с кадастровыми номерами 76:23:010402:25, 76:23:010402:27 и земель, государственная собственность на которые не разграничена
49П	935	Улично-дорожная сеть, код 12.0.1	Раздел земельного участка с кадастровым номером 76:23:010402:237
52П	22577	Улично-дорожная сеть, код 12.0.1	Перераспределение земельных участков с кадастровыми номерами 76:23:000000:15034, 76:23:010402:433

385834,89	1322577,96
385762,69	1322674,06
385695,33	1322763,71

**Приложение  
к постановлению мэрии  
от 30.11.2023 № 1289**

Состав оргкомитета по проведению общественных обсуждений по проекту постановления мэрии города Ярославля «Об утверждении проекта планировки и проекта межевания территории линейного объекта – автомобильной дороги ул. Большой Норской (на участке от ул. Блюхера до дома № 71 по ул. Большой Норской) в Дзержинском районе города Ярославля»

- Беляков Николай Александрович - директор департамента градостроительства мэрии города Ярославля;
- Вавилова Ангелина Валерьевна - член общественного самоуправления «Красный Перевал» (по согласованию);
- Кириллов Антон Андреевич - первый заместитель главы территориальной администрации Дзержинского района мэрии города Ярославля;
- Мельникова Наталия Леонидовна - начальник отдела документации по планировке территорий управления архитектуры департамента градостроительства мэрии города Ярославля;
- Речкина Александра Николаевна - главный специалист отдела документации по планировке территорий управления архитектуры департамента градостроительства мэрии города Ярославля;
- Румянцева Ольга Владимировна - депутат муниципалитета города Ярославля;
- Филиппова Ирина Вячеславовна - заместитель начальника управления архитектуры департамента градостроительства мэрии города Ярославля;
- Фролова Ольга Викторовна - главный специалист отдела по содержанию территорий территориальной администрации Дзержинского района мэрии города Ярославля;
- Цымбалов Артем Юрьевич - заместитель директора департамента - главный архитектор города департамента градостроительства мэрии города Ярославля;
- Широкая Анна Сергеевна - заместитель начальника отдела документации по планировке территорий управления архитектуры департамента градостроительства мэрии города Ярославля.


3. Сведения о границах территории, в отношении которой утвержден проект межевания территории, содержащие перечень координат характерных точек этих границ в системе координат, используемой для ведения Единого государственного реестра недвижимости, приведены в таблице 3.

Таблица 3

Координаты в системе МСК-76	
X	Y
385641,97	1322723,66
385590,68	1322709,01
385616,45	1322674,72
385667,76	1322689,37
385701,43	1322644,54
385642,74	1322596,13
385695,54	1322525,83
385753,73	1322574,91
385825,58	1322479,27
385888,13	1322320,03
385893,57	1322306,18
385919,26	1322240,79
385950,76	1322160,59
386014,02	1322185,45
386006,88	1322202,18
385885,70	1322510,32

**Приложение 1  
к постановлению мэрии  
от 00.00.0000 № \_\_\_\_\_**

Чертеж планировки территории линейного объекта – автомобильной дороги ул. Большой Норской (на участке от ул. Блюхера до дома № 71 по ул. Большой Норской) в Дзержинском районе города Ярославля, с отображением красных линий

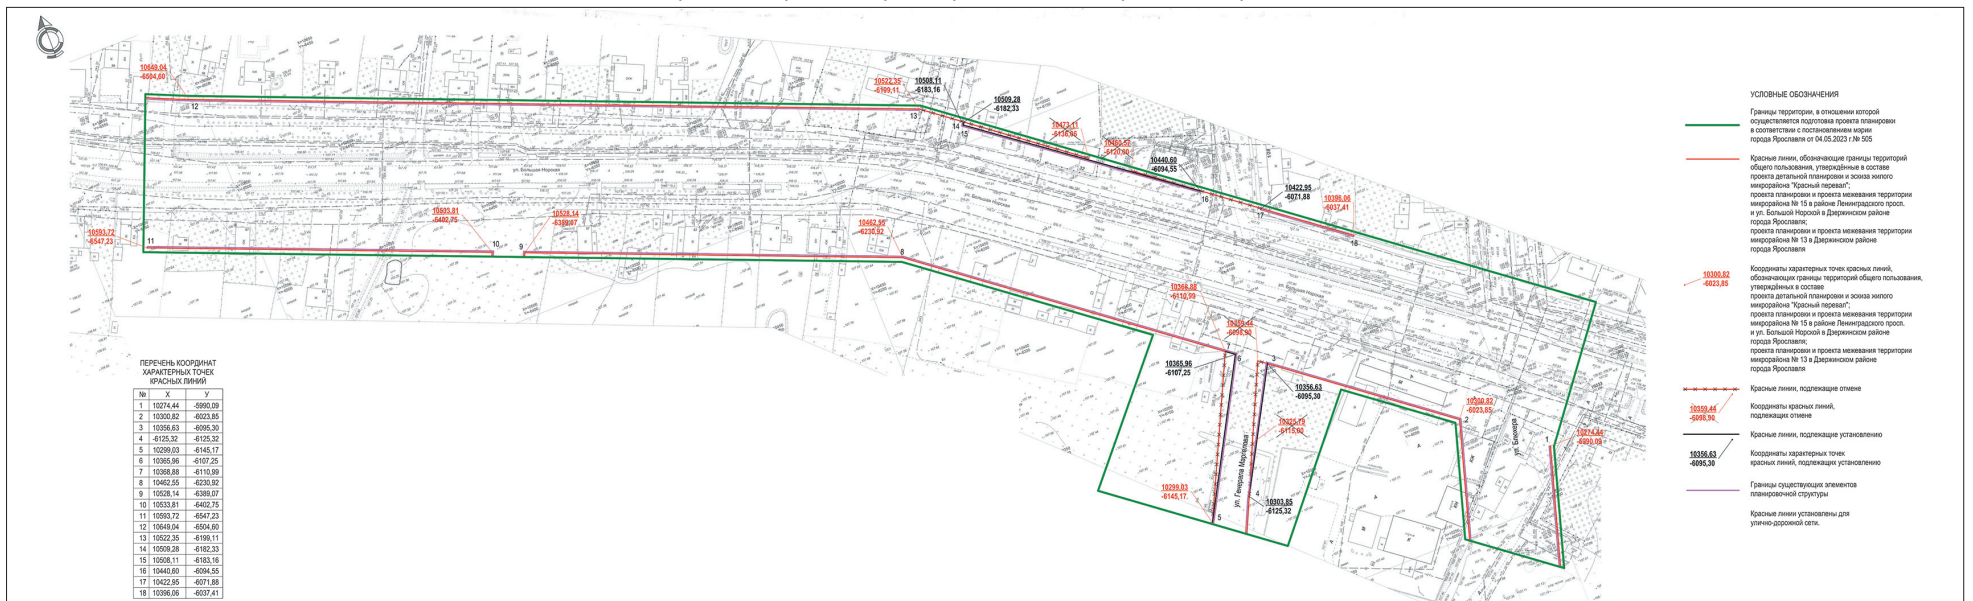

**Приложение 2  
к постановлению мэрии  
от 00.00.0000 № \_\_\_\_\_**

Чертеж планировки территории линейного объекта – автомобильной дороги ул. Большой Норской (на участке от ул. Блюхера до дома № 71 по ул. Большой Норской) в Дзержинском районе города Ярославля, с отображением границ зон планируемого размещения линейных объектов

