



Городские Новости



№ 68 (2556)

СУББОТА
3 СЕНТЯБРЯ 2022

12+

ДОКУМЕНТЫ

<http://city-news.ru>

МЭРИЯ ГОРОДА ЯРОСЛАВЛЯ ПОСТАНОВЛЕНИЕ

31.08.2022

№ 775

Об установлении публичного сервитута в отношении земельных участков

В соответствии со статьей 23 Земельного кодекса Российской Федерации, Федеральным законом «Об общих принципах организации местного самоуправления в Российской Федерации», решением муниципалитета города Ярославля от 17.09.2009 № 201 «Об утверждении Правил землепользования и застройки города Ярославля», на основании решения комиссии по подготовке проекта правил землепользования и застройки города Ярославля (протокол от 05.08.2022 № 6) МЭРИЯ ГОРОДА ЯРОСЛАВЛЯ ПОСТАНОВЛЯЕТ:

1. В целях организации прохода и проезда к территории общеобразовательной организации установить постоянные публичные сервитуты:

- в отношении части земельного участка площадью 1411 кв. м, расположенной на земельном участке площадью 10169 кв. м, с кадастровым номером 76:23:061002:10, с описанием местоположения: Российская Федерация, Ярославская область, городской округ город Ярославль, город Ярославль, Московский проспект, дом 123, находящемся в частной собственности;

- в отношении части земельного участка площадью 254 кв. м, расположенной на земельном участке площадью 3262 кв. м, с кадастровым номером 76:23:061002:35, с описанием местоположения: Российская Федерация, Ярославская область, городской округ город Ярославль, город Ярославль, Московский проспект, дом 121, находящемся в частной собственности;

- в отношении части земельного участка площадью 11 кв. м, расположенной на земельном участке площадью 7254 кв. м, с кадастровым номером 76:23:061002:19, с описанием местоположения: Российская Федерация, Ярославская область, городской округ город Ярославль, город Ярославль, Московский проспект, дом 117, находящемся в частной собственности, согласно схеме (приложение).

2. Комитету по управлению муниципальным имуществом мэрии города Ярославля обеспечить внесение сведений о публичном сервитуте в Единый государственный реестр недвижимости.

3. Опубликовать постановление в газете «Городские новости» и разместить его на официальном портале города Ярославля в информационно-телекоммуникационной сети «Интернет».

4. Контроль за исполнением постановления возложить на комитет по управлению муниципальным имуществом мэрии города Ярославля.

5. Постановление вступает в силу со дня его официального опубликования.

Заместитель мэра города Ярославля
по вопросам социально-экономического развития города

И.В. МОТВИЛОВ

Приложение
к постановлению мэрии
от 31.08.2022 № 775

Схема части земельного участка, расположенной на земельном участке с описанием местоположения: Российская Федерация, Ярославская область, городской округ город Ярославль, город Ярославль, Московский проспект, 123, в отношении которого устанавливается публичный сервитут

Условный номер земельного участка: 76:23:061002:10/ЧЗУ 1			
Площадь земельного участка: 1411 м ²			
Обозначение характерных точек границ	Координаты, м		
	X	Y	
н1	372464,90	1329049,60	
1	372472,71	1329055,91	
2	372469,81	1329059,93	
3	372457,02	1329077,61	
4	372445,34	1329089,54	
5	372442,41	1329093,42	
6	372413,72	1329131,72	
7	372406,39	1329140,88	
8	372403,53	1329138,65	
9	372398,28	1329145,53	
10	372393,77	1329150,42	
н2	372386,14	1329144,33	
н3	372393,61	1329135,29	
н4	372442,98	1329075,47	
н5	372443,88	1329076,10	
н6	372461,77	1329053,45	
н1	372464,90	1329049,60	

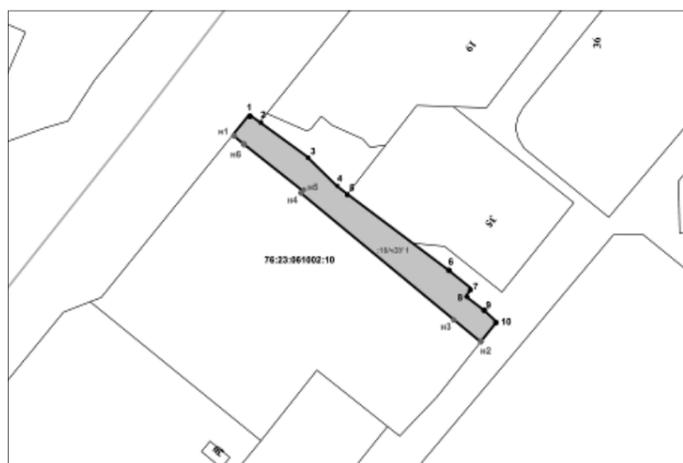


Схема части земельного участка, расположенной на земельном участке с описанием местоположения: Российская Федерация, Ярославская область, городской округ город Ярославль, город Ярославль, Московский проспект, 121, в отношении которого устанавливается публичный сервитут

Условный номер земельного участка: 76:23:061002:35/ЧЗУ 1			
Площадь земельного участка: 254 м ²			
Обозначение характерных точек границ	Координаты, м		
	X	Y	
1	372442,41	1329093,42	
2	372448,26	1329097,98	
3	372422,54	1329130,53	
4	372423,77	1329118,19	
1	372442,41	1329093,42	


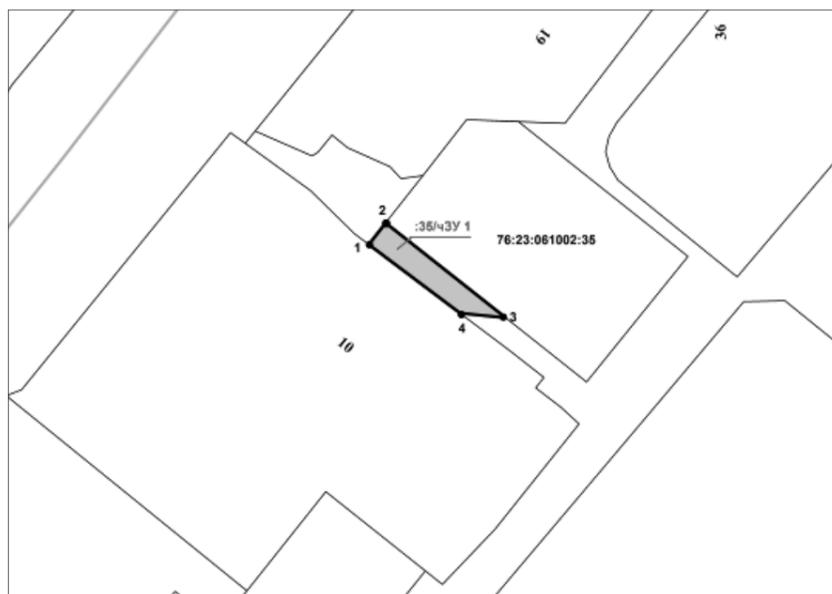


Схема части земельного участка, расположенной на земельном участке с описанием местоположения: Российская Федерация, Ярославская область, городской округ город Ярославль, город Ярославль, Московский проспект, 117, в отношении которого устанавливается публичный сервитут

Условный номер земельного участка: 76:23:061002:19/ЧЗУ 1			
Площадь земельного участка: 11 м ²			
Обозначение характерных точек границ	Координаты, м		
	X	Y	
1	372473,14	1329062,63	
н1	372474,99	1329064,13	
н2	372469,39	1329071,23	
1	372473,14	1329062,63	

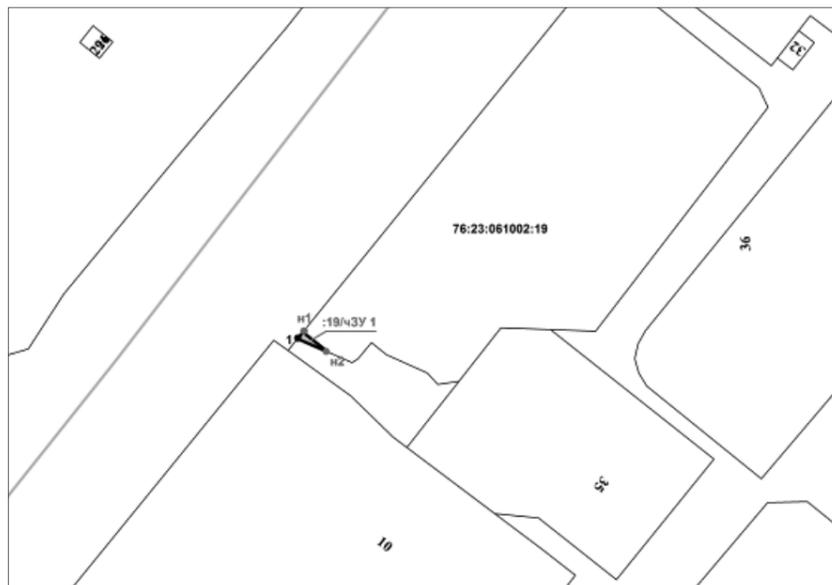

Масштаб 1:1000

- Условные обозначения:
- границы публичного сервитута;
 - границы существующих земельных участков;
 - 1 — кадастровые номера земельных участков;
 - 1 — номер существующей кадастровой точки;
 - н1 — номер образуемой точки;
 - :ЧЗУ 1 — обозначение части сервитута;
 - границы кадастровых кварталов.

Уважаемые ярославцы!

Если к вам поступила информация по фактам проявления коррупционных правонарушений, звоните по телефону доверия мэрии города Ярославля 40-49-02.