


Чертеж планировки территории, ограниченной улицей Терешковой, Флотским спуском, Волжской набережной, улицей Суркова в Кировском районе города Ярославля, с отображением границ зон планируемого размещения объектов капитального строительства

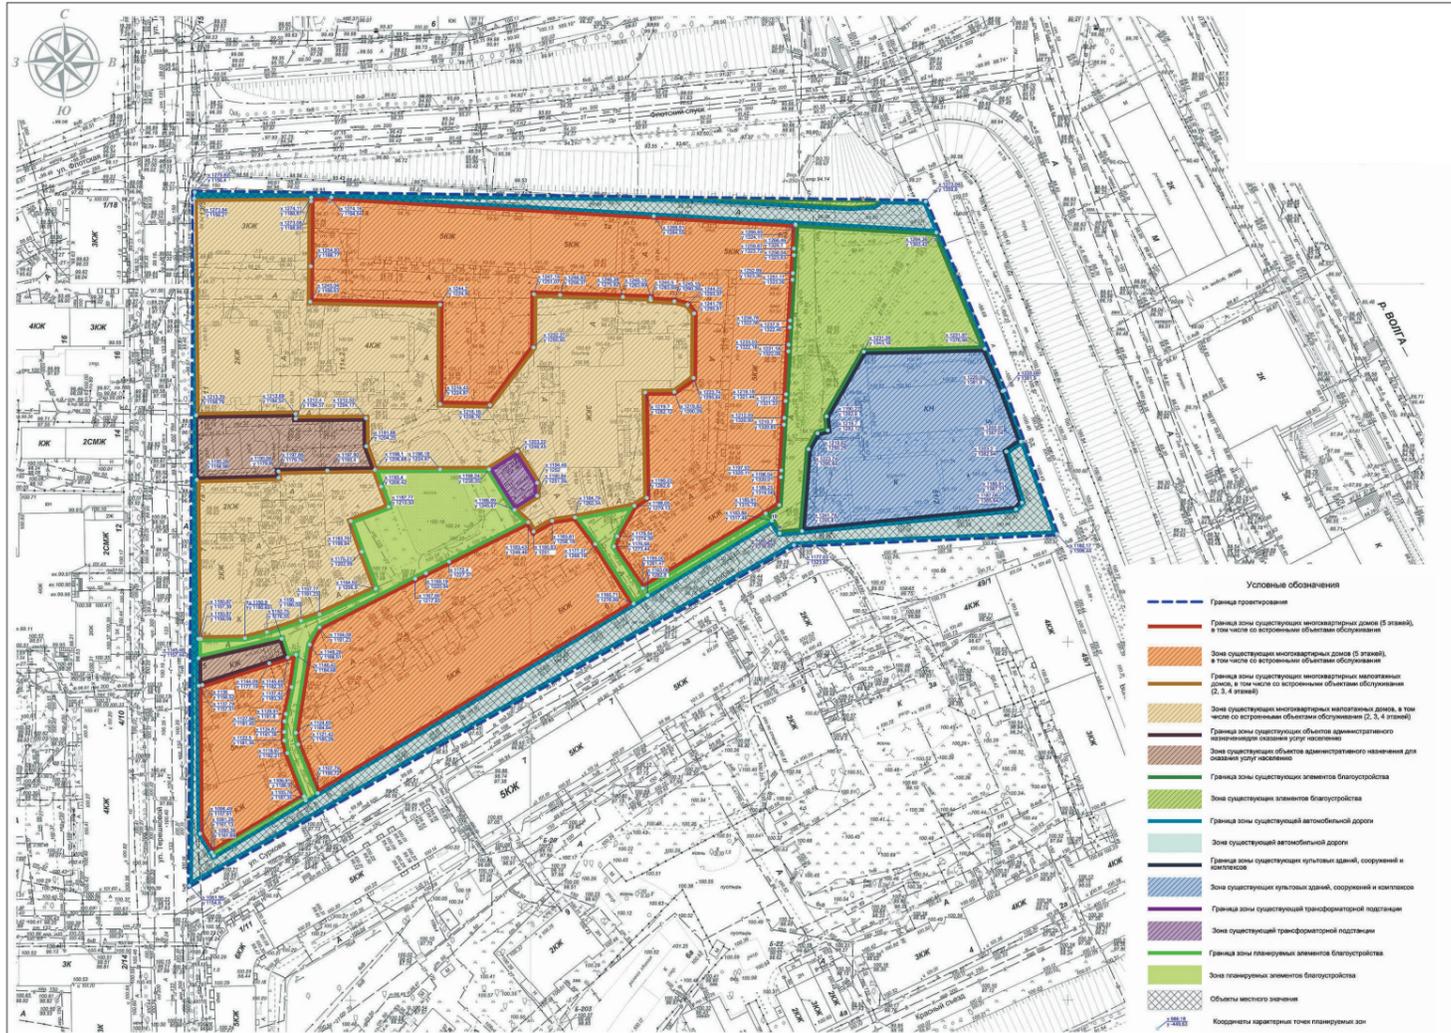

Приложение 5  
к постановлению мэрии  
от 00.00.2020 № \_\_\_\_\_

Чертеж межевания территории, ограниченной улицей Терешковой, Флотским спуском, Волжской набережной, улицей Суркова в Кировском районе города Ярославля

