


Приложение 1  
к постановлению мэрии  
от 00.00.2020 № \_\_\_\_\_

**Чертеж планировки территории, ограниченной  
Тверицкой наб. и ул. Стопани в Заволжском районе города Ярославля, с отображением красных линий**

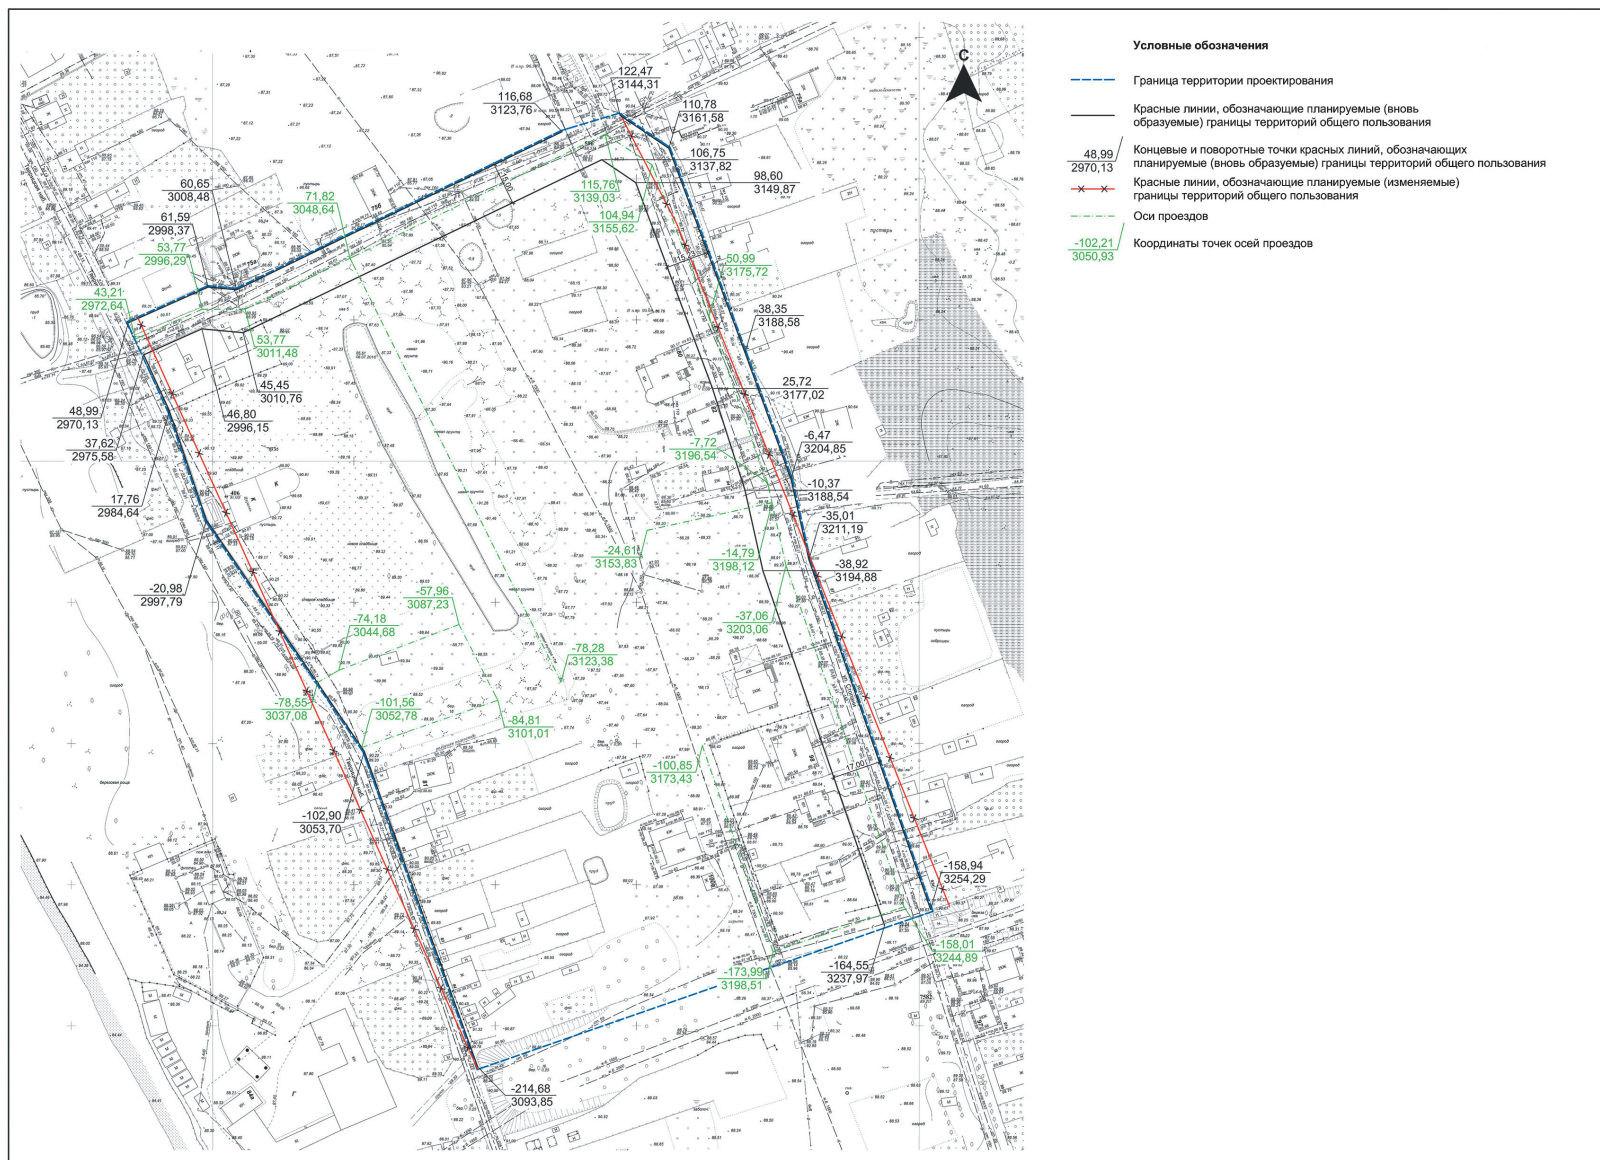

Приложение 2  
к постановлению мэрии  
от 00.00.2020 № \_\_\_\_\_

**Чертеж планировки территории, ограниченной Тверицкой наб. и ул. Стопани в Заволжском районе города Ярославля,  
с отображением границ существующих и планируемых элементов планировочной структуры**

