

# МУНИЦИПАЛИТЕТ

города Ярославля

седьмого созыва

## Р Е Ш Е Н И Е

04.03.2021

№ 484

О внесении изменений в Схему размещения нестационарных торговых объектов на территории города Ярославля

Принято муниципалитетом  
города Ярославля 03.03.2021

В соответствии с Федеральными законами от 06.10.2003 № 131-ФЗ «Об общих принципах организации местного самоуправления в Российской Федерации», от 28.12.2009 № 381-ФЗ «Об основах государственного регулирования торговой деятельности в Российской Федерации», приказом департамента агропромышленного комплекса и потребительского рынка Ярославской области от 24.12.2010 № 166 «Об утверждении Порядка разработки и утверждения схемы размещения нестационарных торговых объектов», Уставом города Ярославля

МУНИЦИПАЛИТЕТ РЕШИЛ:

1. Внести в Схему размещения нестационарных торговых объектов на территории города Ярославля, утвержденную решением муниципалитета города Ярославля от 19.11.2015 № 612 (в редакции решений муниципалитета города Ярославля от 17.12.2015 № 635, от 04.02.2016 № 644, от 14.04.2016 № 677, от 30.05.2016 № 706, от 07.07.2016 № 721, от 08.12.2016 № 773, от 27.03.2017 № 814, от 04.05.2017 № 841, от 23.05.2017 № 849, от 20.06.2017 № 868, от 17.07.2017 № 880, от 26.07.2017 № 891, от 13.09.2017 № 907, от 08.11.2017 № 26, от 19.12.2017 № 48, от 02.04.2018 № 90, от 10.07.2018 № 141, от 21.12.2018 № 195, от 22.02.2019 № 224, от 16.04.2019 № 246, от 17.07.2019 № 284, от 03.10.2019 № 293, от 12.03.2020 № 345, от 16.11.2020 № 441, от 18.12.2020 № 460), следующие изменения:

1) пункт 18 позиции «Дзержинский район» подраздела 1.2 «Автоприцепы» раздела 1 «Передвижные объекты торговли» признать утратившим силу;

2) в разделе 2 «Киоски, павильоны»:  
- в позиции «Дзержинский район»:

пункты 72<sup>3</sup> – 72<sup>5</sup> признать утратившими силу;

дополнить пунктом 87<sup>1</sup> следующего содержания:

«87 <sup>1</sup> .	Осташинская ул., в районе д. 11	15 кв.м	киоск	1	специализированный	СМиСП	8 лет	»
--------------------	------------------------------------	---------	-------	---	--------------------	-------	-------	---

дополнить пунктом 123<sup>4</sup> следующего содержания:

«123 <sup>4</sup> .	Тутаевское шоссе, в районе д. 85	21 кв.м	павильон	1	специализированный	СМиСП	8 лет	»
---------------------	-------------------------------------	---------	----------	---	--------------------	-------	-------	---

позицию «Заволжский район» дополнить пунктом 24<sup>1</sup> следующего содержания:

«24 <sup>1</sup> .	Клубная ул., в районе д. 8	6 кв.м	киоск	1	специализированный	СМиСП	8 лет	»
--------------------	-------------------------------	--------	-------	---	--------------------	-------	-------	---

- в пунктах 55<sup>1</sup> – 55<sup>5</sup> позиции «Красноперекопский район» слова «30 кв.м» заменить словами «48 кв.м»;

- пункт 1<sup>4</sup> позиции «Ленинский район» признать утратившим силу;

3) пункт 31 позиции «Дзержинский район» раздела 3 «Киоски, павильоны около остановочных пунктов» признать утратившим силу;

4) в приложении «Графическое изображение мест размещения нестационарных торговых объектов (киосков, павильонов)»:

дополнить графическими изображениями мест размещения нестационарных торговых объектов согласно пунктам 87<sup>1</sup>, 123<sup>4</sup> позиции «Дзержинский район», пункту 24<sup>1</sup> позиции «Заволжский район» раздела 2 Схемы размещения нестационарных торговых объектов на территории города Ярославля (приложение 1);

графические изображения мест размещения нестационарных торговых объектов согласно пунктам 55<sup>1</sup>, 55<sup>2</sup>, 55<sup>3</sup>, 55<sup>4</sup>, 55<sup>5</sup> позиции «Красноперекопский район» раздела 2 Схемы размещения нестационарных торговых объектов на территории города Ярославля изложить в новой редакции (приложение 2);

графические изображения мест размещения нестационарных торговых объектов согласно пунктам 72<sup>3</sup>, 72<sup>4</sup>, 72<sup>5</sup> позиции «Дзержинский район», пункту 1<sup>4</sup> позиции «Ленинский район» раздела 2 Схемы размещения нестационарных торговых объектов на территории города Ярославля признать утратившими силу;

графическое изображение места размещения нестационарных торговых объектов согласно пункту 31 позиции «Дзержинский район» раздела 3 Схемы размещения нестационарных торговых объектов на территории города Ярославля признать утратившим силу.

2. Опубликовать решение в газете «Городские новости» и разместить на официальном портале города Ярославля в информационно-телекоммуникационной сети «Интернет». Полный текст решения опубликовать (разместить) в сетевом издании – на сайте газеты «Городские новости» «Городские новости. Ярославль» (<https://city-news.ru>).

3. Контроль за исполнением решения возложить на постоянную комиссию муниципалитета по экономике и развитию города.

4. Решение вступает в силу со дня, следующего за днем его официального опубликования.


Мэр города Ярославля


В.М. Волков

Председатель муниципалитета  
города Ярославля


А.Е. Ефремов

Приложение 1  
к решению муниципалитета  
от 04.03.2021 № 484

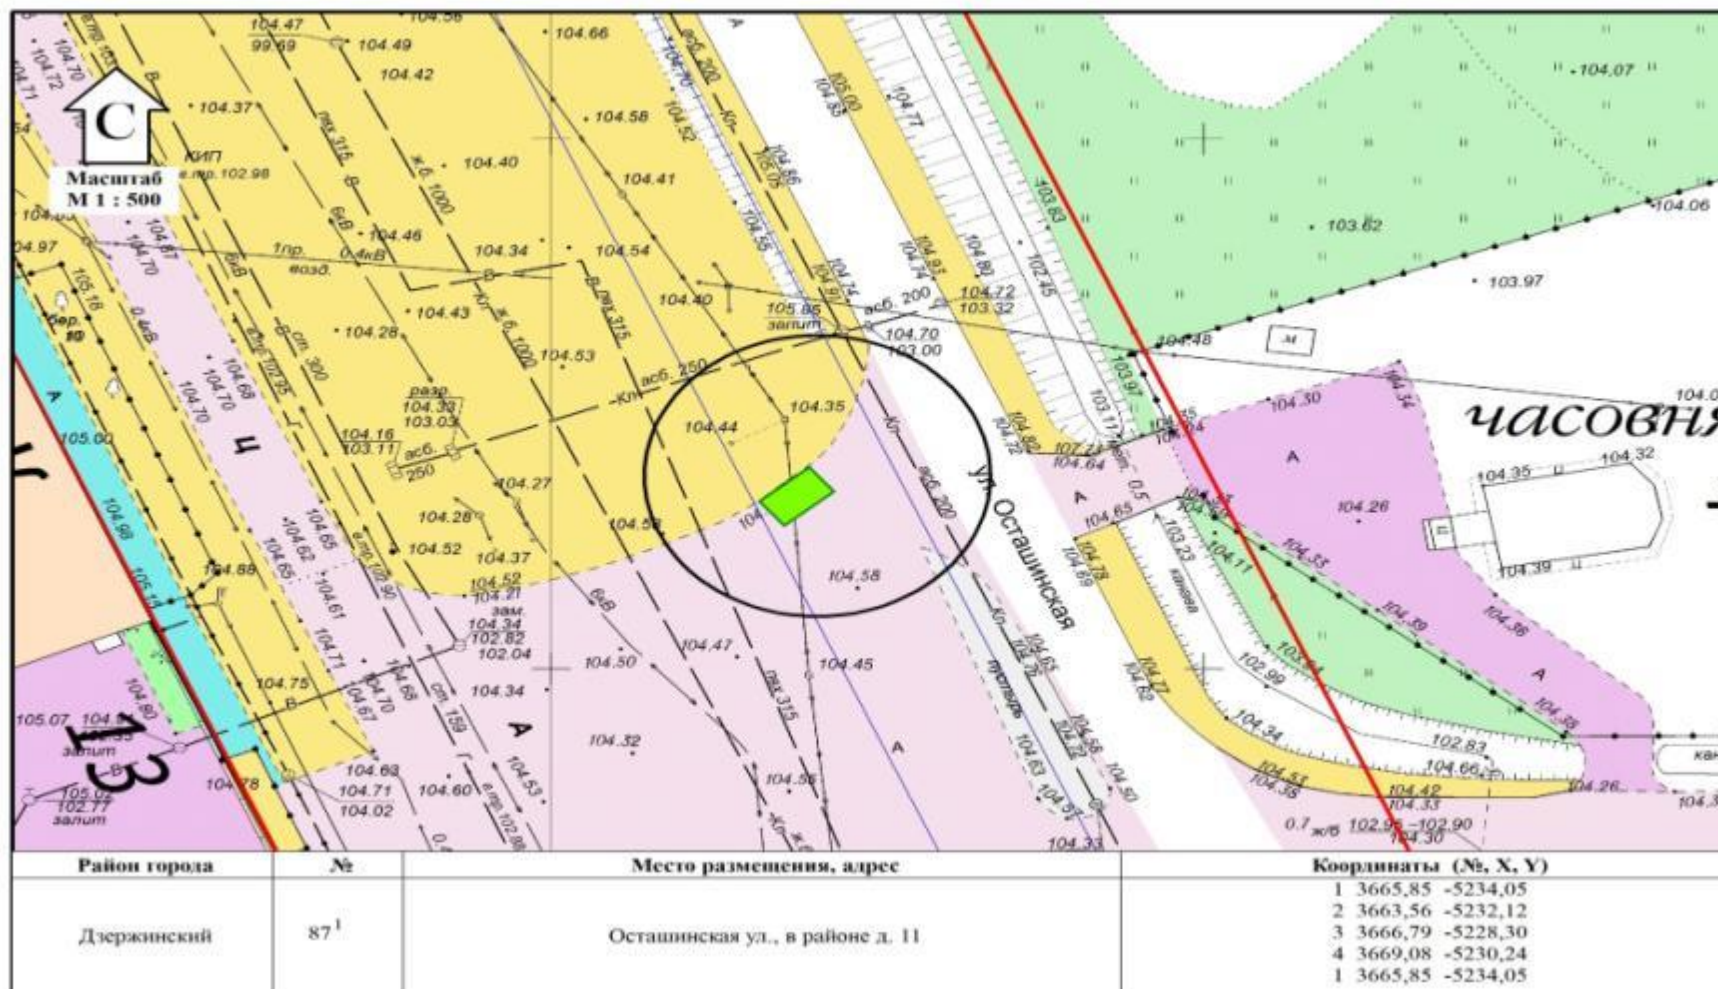

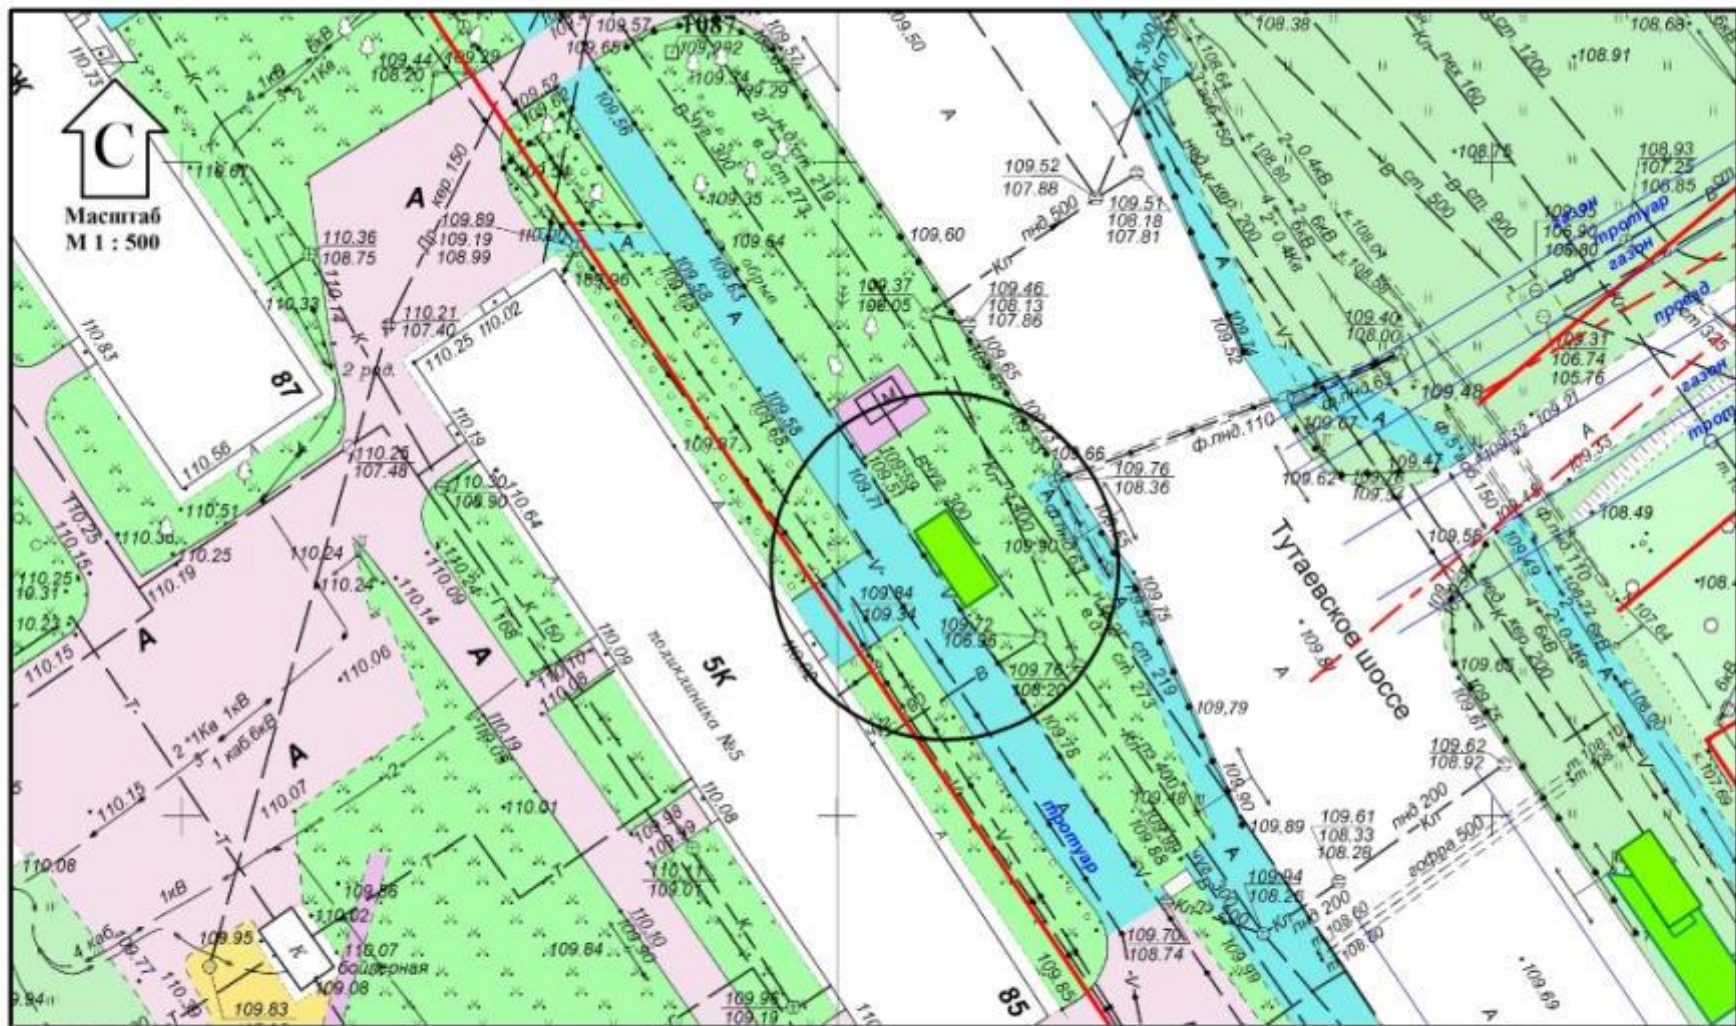



Район города	№	Место размещения, адрес	Координаты (№, X, Y)
Дзержинский	123 <sup>4</sup>	Тутаевское шоссе, в районе д.85	1 7817,66 -3987,71
			2 7815,96 -3990,19
			3 7821,74 -3994,13
			4 7823,44 -3991,66
			1 7817,66 -3987,71

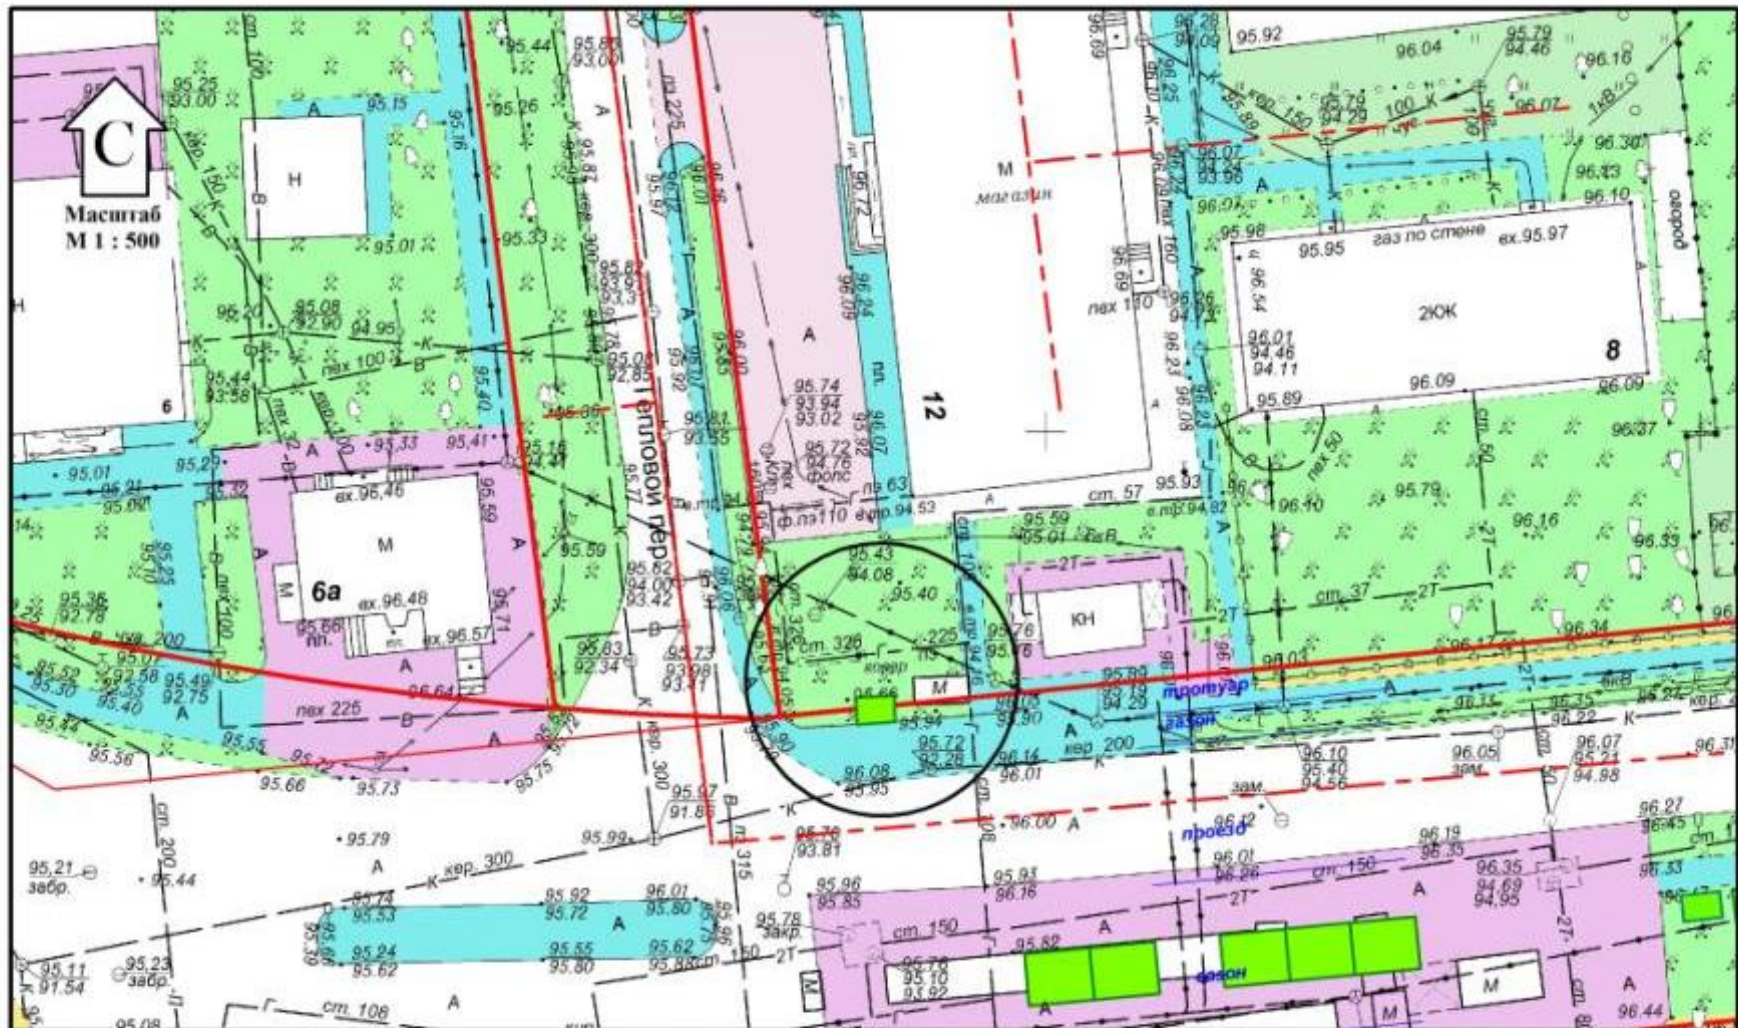

Район города	№	Место размещения, адрес	Координаты (№, X, Y)
Заволжский	24 <sup>1</sup>	Клубная ул., в районе д. 8	1 -1822,34 4835,58
			2 -1822,16 4838,53
			3 -1820,14 4838,45
			4 -1820,29 4835,51
			1 -1822,34 4835,58


Приложение 2  
к решению муниципалитета  
от 04.03.2021 № 484

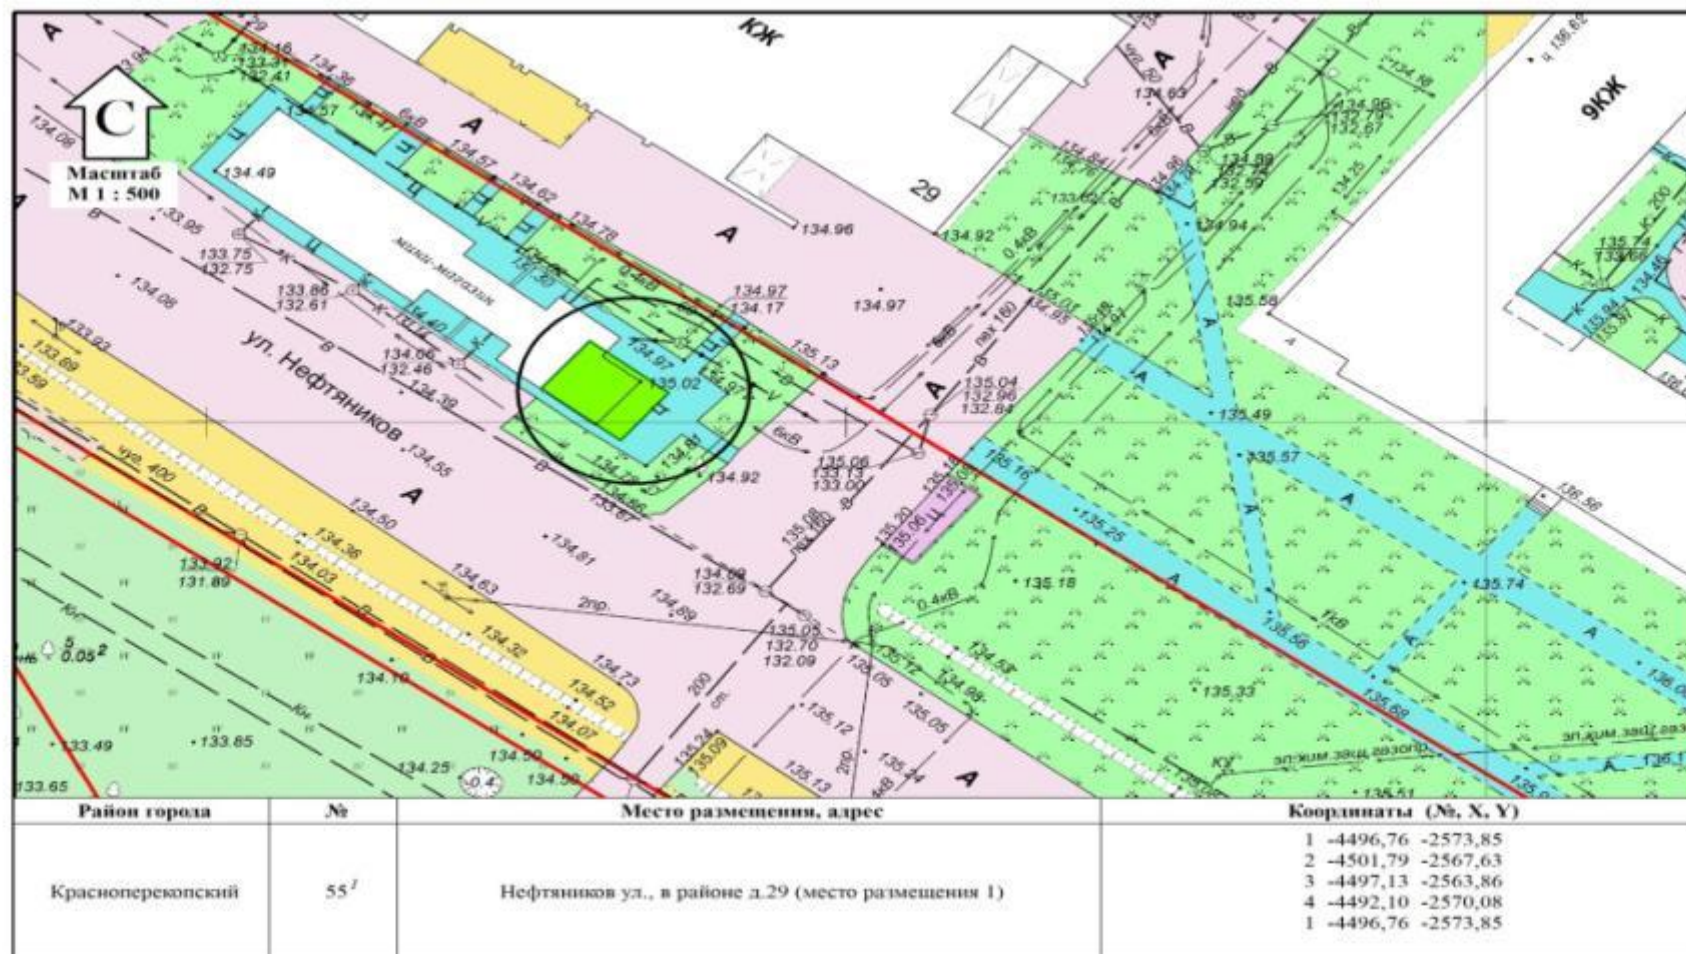

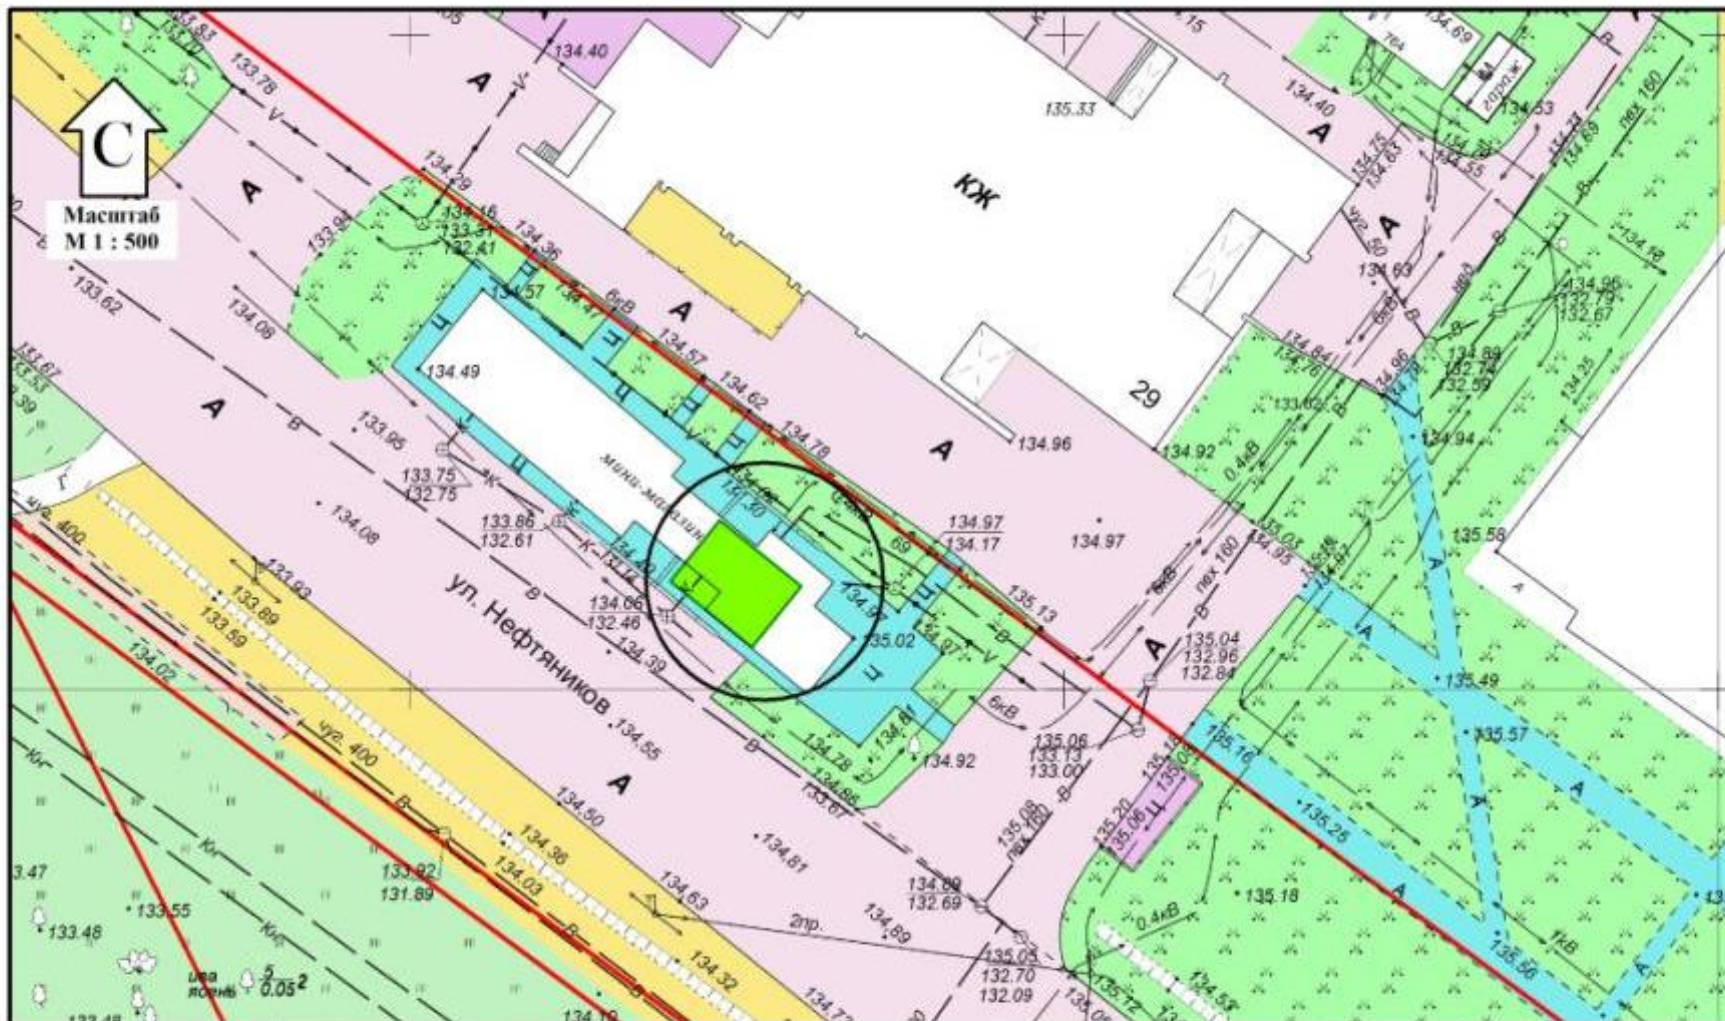


Район города	№	Место размещения, адрес	Координаты (№, X, Y)
Краснопереконский	55 <sup>2</sup>	Нефтяников ул., в районе д.29 (место размещения 2)	1 -4491,72 -2580,07
			2 -4496,76 -2573,85
			3 -4492,10 -2570,08
			4 -4487,06 -2576,29
			1 -4491,72 -2580,07




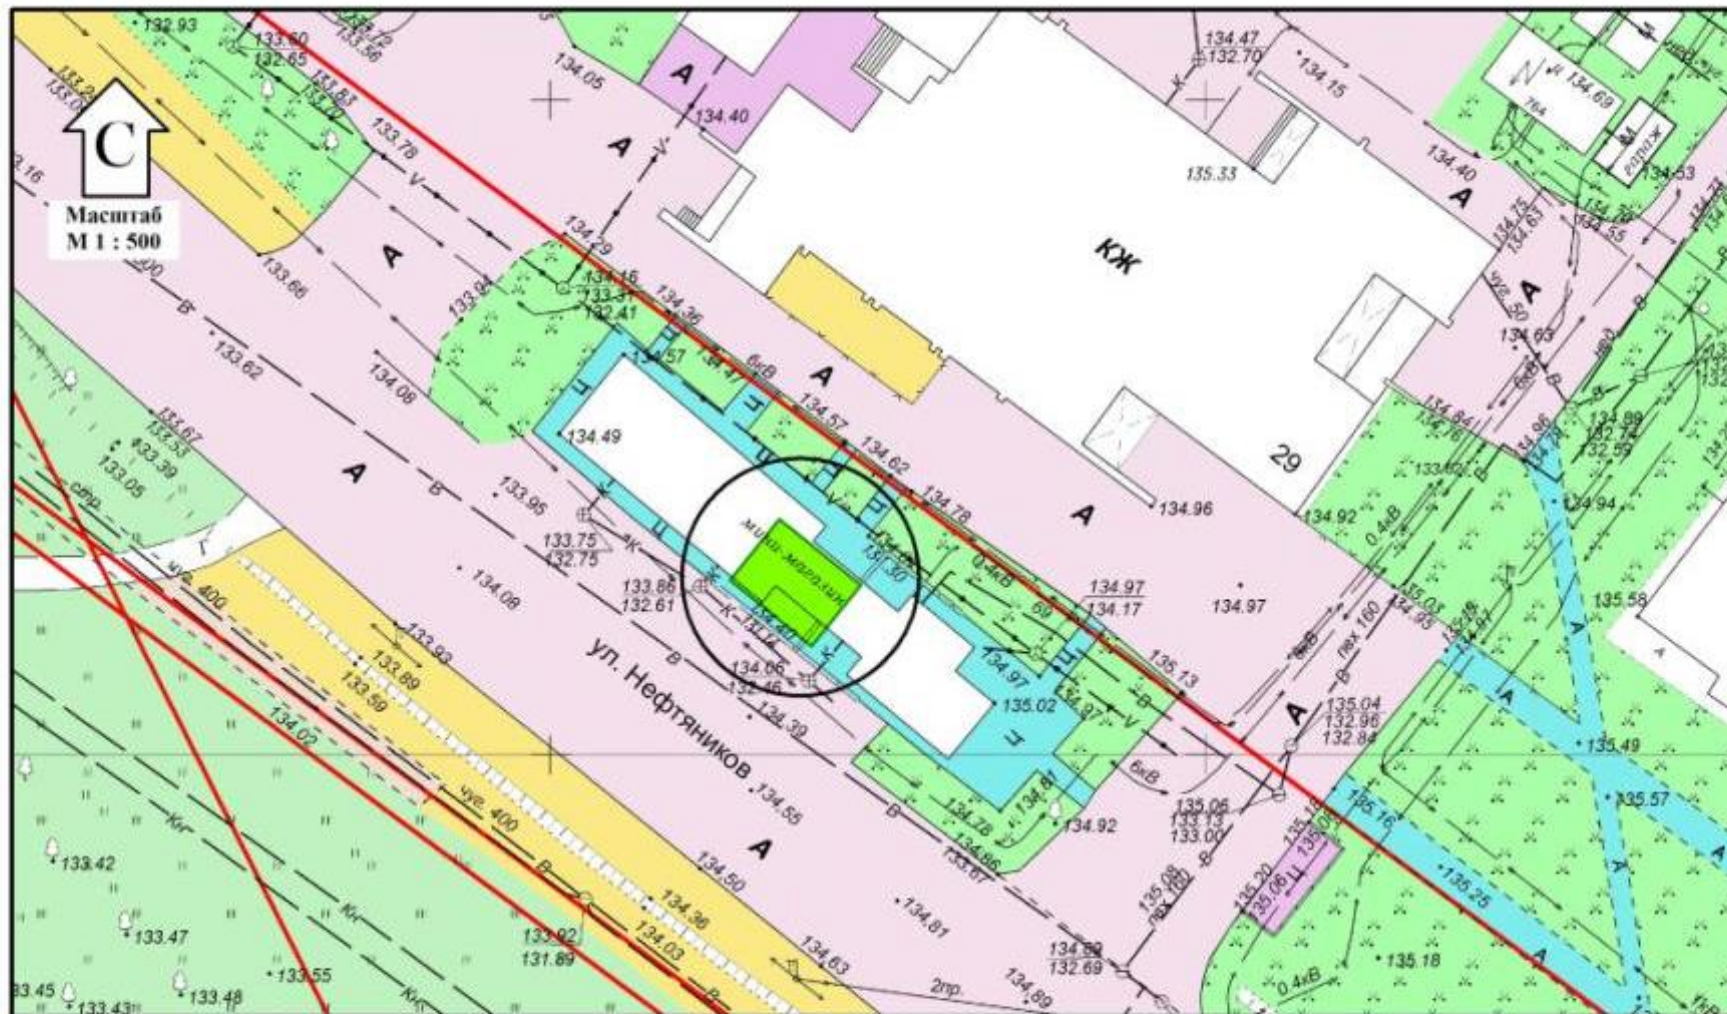

Район города	№	Место размещения, адрес	Координаты (№, X, Y)
Краснопереконский	55 <sup>З</sup>	Нефтяников ул., в районе д.29 (место размещения 3)	1 -4486,69 -2586,29
			2 -4491,72 -2580,07
			3 -4487,06 -2576,29
			4 -4482,03 -2582,51
			1 -4486,69 -2586,29

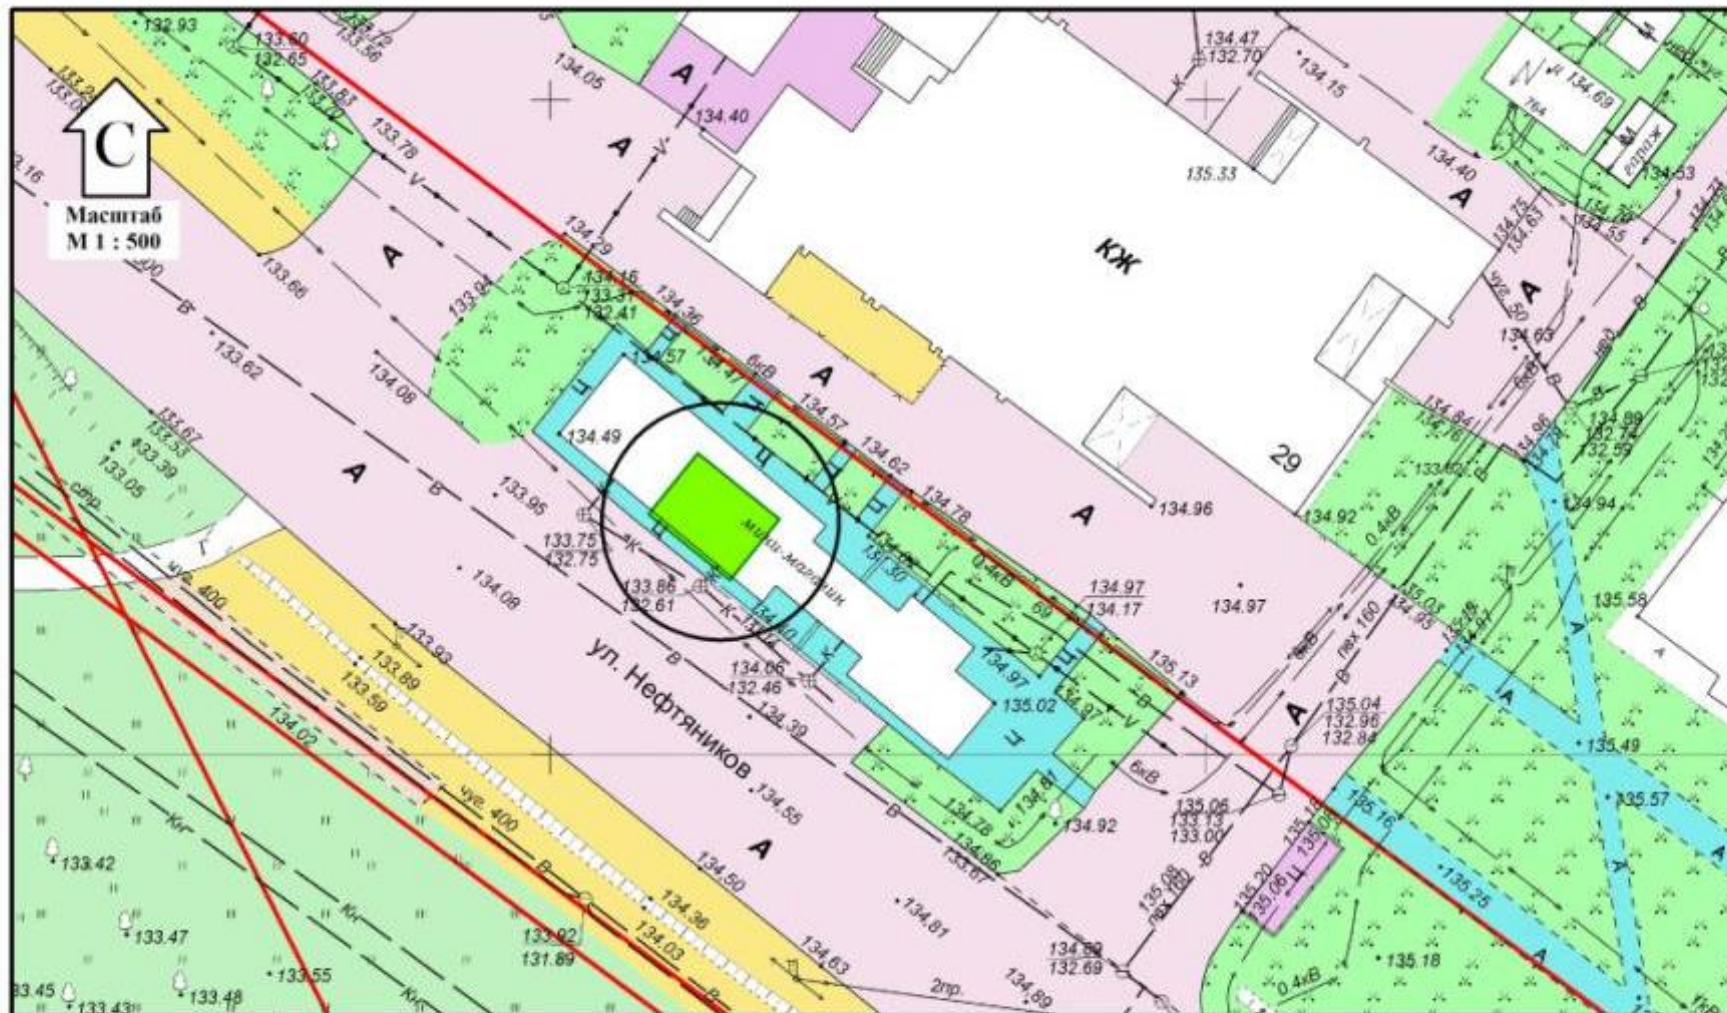

Район города	№	Место размещения, адрес	Координаты (№, X, Y)
Краснопереконский	55 <sup>д</sup>	Нефтяников ул., в районе д.29 (место размещения 4)	1 -4481,65 -2592,50
			2 -4486,69 -2586,29
			3 -4482,03 -2582,51
			4 -4476,99 -2588,73
			1 -4481,65 -2592,50

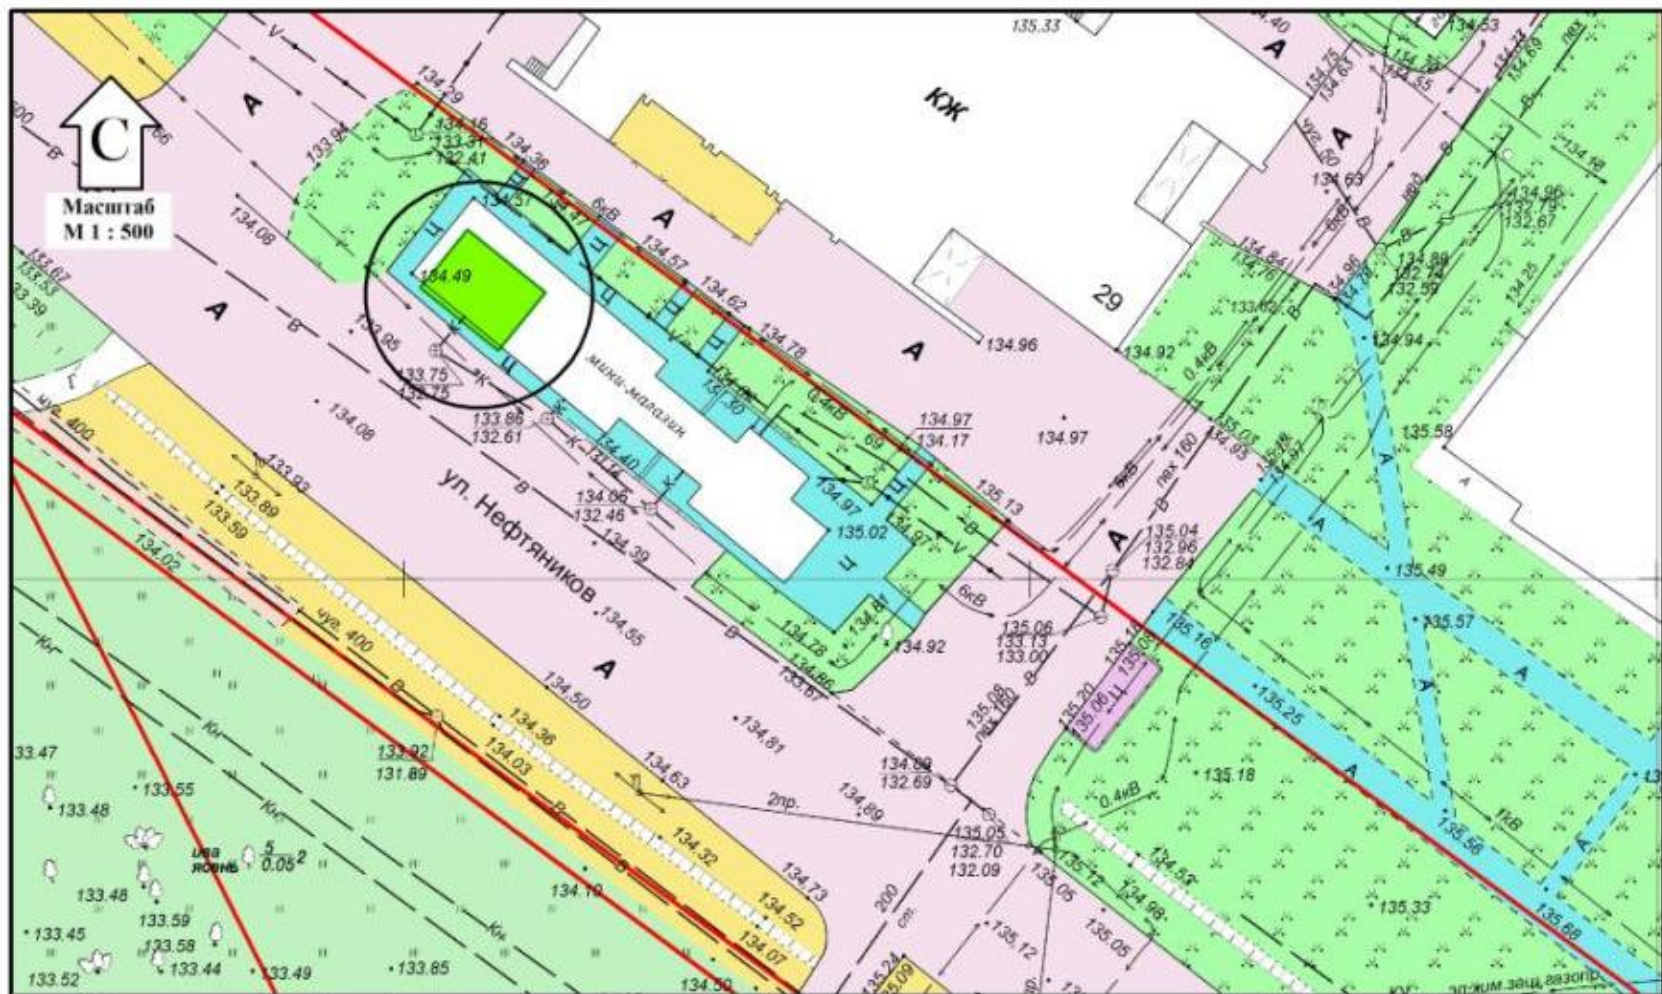

Район города	№	Место размещения, адрес	Координаты (№, X, Y)
Красноперекопский	55 <sup>5</sup>	Нефтяников ул., в районе д.29 (место размещения 5)	1 -4476,62 -2598,72
			2 -4481,65 -2592,50
			3 -4476,99 -2588,73
			4 -4471,96 -2594,94
			1 -4476,62 -2598,72