


Чертеж планировки территории, ограниченной улицей Терешковой, Флотским спуском, Волжской набережной, улицей Суркова в Кировском районе города Ярославля, с отображением красных линий

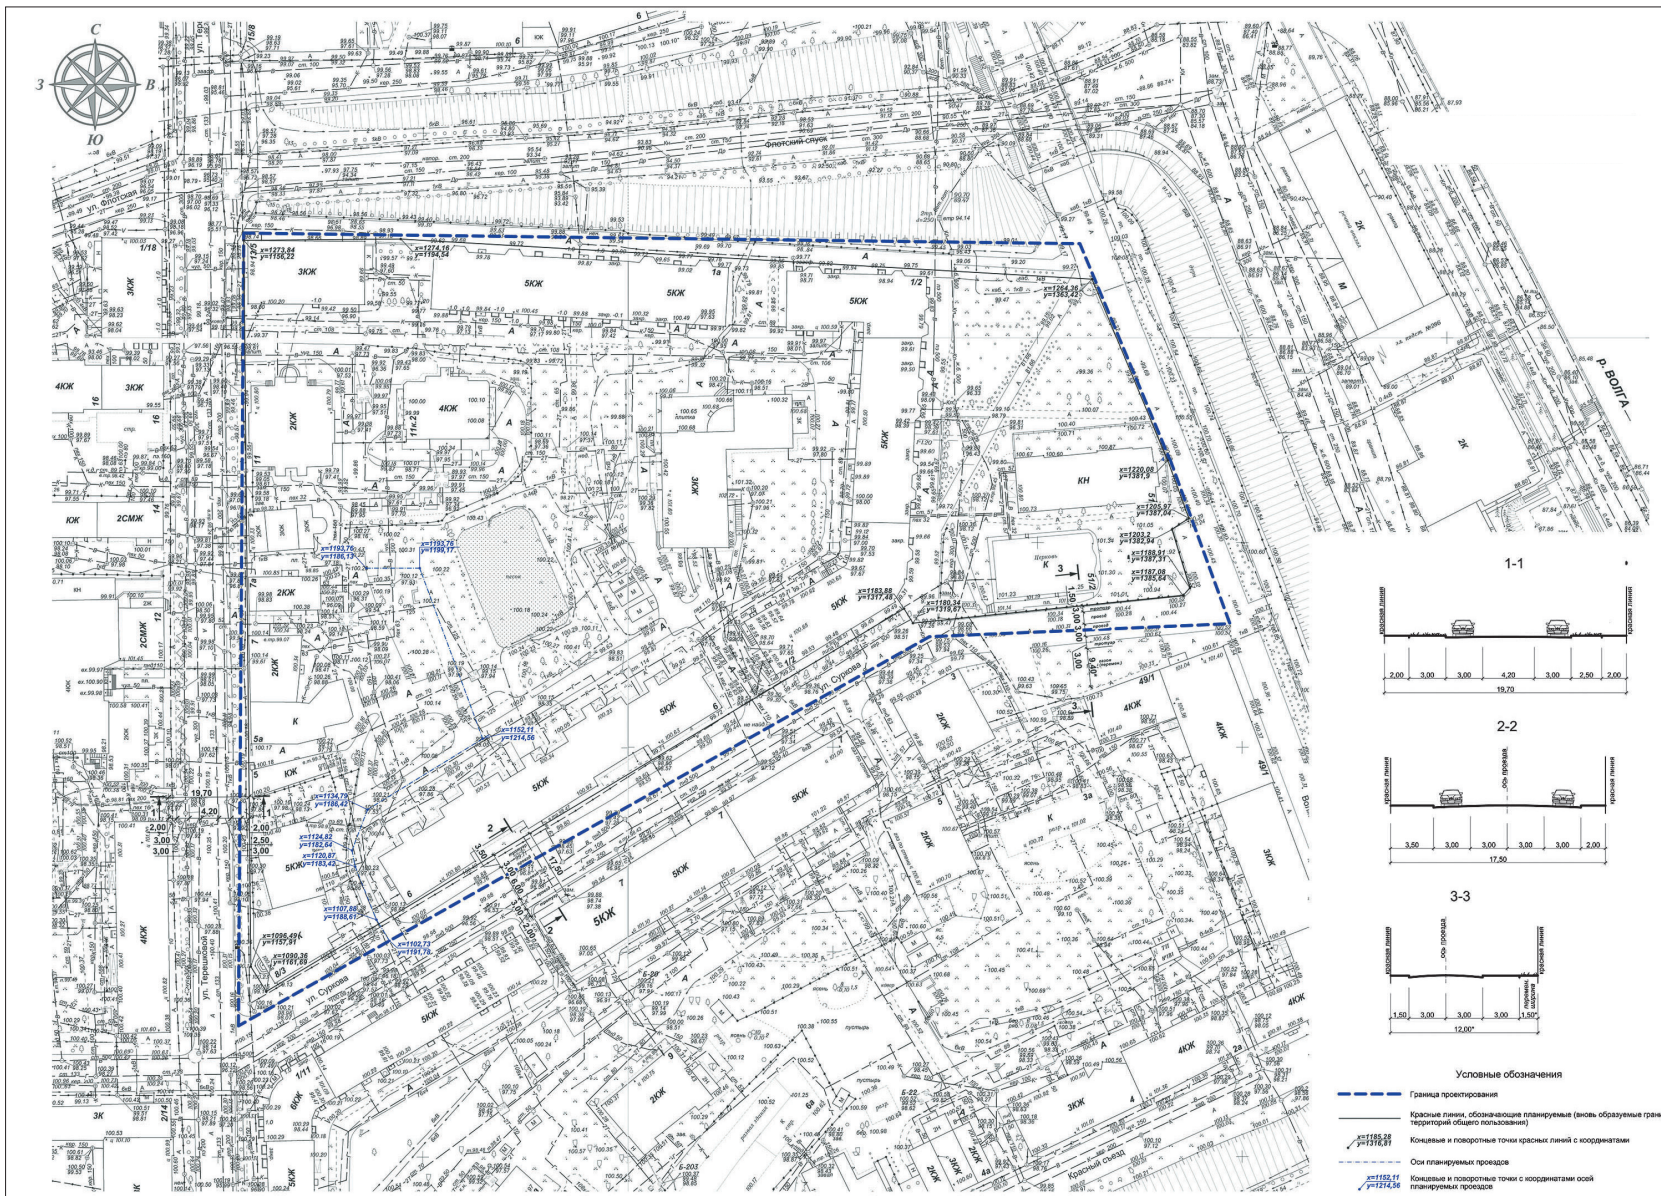

Приложение 2
к постановлению мэрии
от 00.00.2020 № _____

Чертеж планировки территории, ограниченной улицей Терешковой, Флотским спуском, Волжской набережной, улицей Суркова в Кировском районе города Ярославля, с отображением границ существующих и планируемых элементов планировочной структуры

