

МУНИЦИПАЛИТЕТ

города Ярославля

восьмого созыва

РЕШЕНИЕ

18.05.2023

№ 107

О внесении изменений в Схему размещения нестационарных торговых объектов на территории города Ярославля

Принято муниципалитетом города Ярославля 17.05.2023

В соответствии с Федеральными законами от 06.10.2003 № 131-ФЗ «Об общих принципах организации местного самоуправления в Российской Федерации», от 28.12.2009 № 381-ФЗ «Об основах государственного регулирования торговой деятельности в Российской Федерации», приказом департамента агропромышленного комплекса и потребительского рынка Ярославской области от 24.12.2010 № 166 «Об утверждении Порядка разработки и утверждения схемы размещения нестационарных торговых объектов», Уставом города Ярославля

МУНИЦИПАЛИТЕТ РЕШИЛ:

1. Внести в Схему размещения нестационарных торговых объектов на территории города Ярославля, утвержденную решением муниципалитета города Ярославля от 19.11.2015 № 612 (в редакции решений муниципалитета города Ярославля от 17.12.2015 № 635, от 04.02.2016 № 644, от 14.04.2016 № 677, от 30.05.2016 № 706, от 07.07.2016 № 721, от 08.12.2016 № 773, от 27.03.2017 № 814, от 04.05.2017 № 841, от 23.05.2017 № 849, от 20.06.2017 № 868, от 17.07.2017 № 880, от 26.07.2017 № 891, от 13.09.2017 № 907, от 08.11.2017 № 26, от 19.12.2017 № 48, от 02.04.2018 № 90, от 10.07.2018 № 141, от 21.12.2018 № 195, от 22.02.2019 № 224, от 16.04.2019 № 246, от 17.07.2019 № 284, от 03.10.2019 № 293, от 12.03.2020 № 345, от 16.11.2020 № 441, от 18.12.2020 № 460, от 04.03.2021 № 484, от 03.06.2021 № 528, от 08.07.2021 № 534, от 14.10.2021 № 575, от 17.12.2021 № 610, от 19.04.2022 № 662, от 13.07.2022 № 706, от 25.11.2022 № 28, от 17.03.2023 № 73), следующие изменения:

1) в разделе 1 «Передвижные объекты торговли»:

- в позиции «Кировский район» подраздела 1.1 «Торговые палатки, торговые тележки»:

пункт 11 после слов «верхний ярус Стрелки» дополнить словами «(место размещения 1)»;

дополнить пунктом 11¹ следующего содержания:

«11 ¹ .	Волжская набережная, верхний ярус Стрелки (место размещения 2)	до 4 кв. м	торговая тележка	прохладительные напитки	СМиСП	2 года	»
--------------------	--	------------	------------------	-------------------------	-------	--------	---

в пункте 79 слова «горячие напитки» заменить словом «мороженое»;

- в подразделе 1.2 «Торговые автофургоны»:

в позиции «Дзержинский район»:

- дополнить пунктом 16¹ следующего содержания:

«16 ¹ .	Панина ул., у д. 38	до 10 кв. м	торговый автофургон	хлеб и хлебобулочные изделия	СМиСП	5 лет	»
--------------------	---------------------	-------------	---------------------	------------------------------	-------	-------	---

- дополнить пунктом 24 следующего содержания:

«24.	Урицкого ул., у д. 14/50	до 10 кв. м	торговый автофургон	хлеб и хлебобулочные изделия	СМиСП	5 лет	»
------	--------------------------	-------------	---------------------	------------------------------	-------	-------	---

пункт 6 позиции «Заволжский район» после слов «хлеб и хлебобулочные изделия» дополнить словами «; молоко, молочная продукция»;

2) в разделе 2 «Киоски, торговые павильоны»:

- в позиции «Заволжский район»:

в пункте 86³ слова «85 кв. м» заменить словами «97 кв. м»;

в пункте 87 слова «200 кв. м» заменить словами «250 кв. м»;

- в пункте 46¹ позиции «Кировский район» слова «100 кв. м» заменить словами «69 кв. м»;

- пункт 27 позиции «Краснопереконский район» после слов «продовольственные товары» дополнить словами «; быстрое питание»;

- в позиции «Фрунзенский район»:

пункт 42 после слов «продовольственные товары; прием платежей» дополнить словами «; быстрое питание»;

дополнить пунктом 71² следующего содержания:

«71 ² .	Прибрежный пос., в районе д. 4	20 кв. м	павильон	продовольственные товары	СМиСП	8 лет	»
--------------------	--------------------------------	----------	----------	--------------------------	-------	-------	---

3) в разделе 3 «Киоски, павильоны около остановочных пунктов»:

- в позиции «Дзержинский район»:

дополнить пунктом 1³ следующего содержания:

«1 ³ .	Бабича ул., у д. 2	50 кв. м	павильон	продовольственные товары; непродовольствен- ные товары; быстрое питание	СМиСП	8 лет »
-------------------	--------------------	----------	----------	---	-------	------------

в пункте 10 слова «21 кв. м» заменить словами «24 кв. м»;
в пункте 12 слова «12 кв. м» заменить словами «18 кв. м»;
пункты 13², 13⁵ и 13⁶ признать утратившими силу;
дополнить пунктом 15⁴ следующего содержания:

«15 ⁴ .	Ленинградский просп., у д. 50а	18 кв. м	павильон	продовольственные товары	СМиСП	8 лет »
--------------------	-----------------------------------	-------------	----------	-----------------------------	-------	------------

пункт 26 признать утратившим силу;
- в позиции «Заволжский район»;
пункт 5 признать утратившим силу;
дополнить пунктом 6¹ следующего содержания:

«6 ¹ .	Авиаторов просп., у д. 153	18 кв. м	павильон	продовольственные товары; быстрое питание	СМиСП	8 лет »
-------------------	-------------------------------	-------------	----------	---	-------	------------

пункты 8¹, 9, 11 и 14³ признать утратившими силу;
- в позиции «Краснопереконский район»;
в пункте 3 слова «21 кв. м» заменить словами «8 кв. м»;
в пункте 11 слова «21 кв. м» заменить словами «12 кв. м»;
пункты 12¹ и 15 признать утратившими силу;
- в позиции «Ленинский район» пункты 1, 1¹ и 10 признать утратившими силу;
- в позиции «Фрунзенский район» пункт 2¹ признать утратившим силу;
4) в позиции «Итого» слова «1180 мест» заменить словами «1172 места», цифры «108» заменить цифрами «109», цифры «69» заменить цифрами «71», цифры «680» заменить цифрами «670», цифры «254» заменить цифрами «253»;
5) в приложении «Графическое изображение мест размещения нестационарных торговых объектов (киосков, павильонов)»:
- дополнить графическим изображением места размещения нестационарного торгового объекта согласно пункту 71² позиции «Фрунзенский район» раздела 2 Схемы размещения нестационарных торговых объектов на территории города Ярославля (приложение 1);
- графические изображения мест размещения нестационарных торговых объектов согласно пунктам 86³, 87 позиции «Заволжский район», согласно пункту 46¹ позиции «Кировский район» раздела 2 Схемы размещения нестационарных торговых объектов на территории города Ярославля изложить в новой редакции (приложение 2);
- дополнить графическими изображениями мест размещения нестационарных торговых объектов согласно пунктам 1³, 15⁴ позиции «Дзержинский район», согласно пункту 6¹ позиции «Заволжский район» раздела 3 Схемы размещения нестационарных торговых объектов на территории города Ярославля (приложение 3);

- графические изображения мест размещения нестационарных торговых объектов согласно пунктам 10, 12 позиции «Дзержинский район», согласно пунктам 3, 11 позиции «Краснопереконский район», согласно пункту 13 позиции «Ленинский район», согласно пункту 20 позиции «Фрунзенский район» раздела 3 Схемы размещения нестационарных торговых объектов на территории города Ярославля изложить в новой редакции (приложение 4);

- графические изображения мест размещения нестационарных торговых объектов согласно пунктам 13², 13⁵, 13⁶, 26 позиции «Дзержинский район», согласно пунктам 5, 8¹, 9, 11, 14³ позиции «Заволжский район», согласно пунктам 12¹, 15 позиции «Краснопереконский район», согласно пунктам 1, 1¹, 10 позиции «Ленинский район», согласно пункту 2¹ позиции «Фрунзенский район» раздела 3 Схемы размещения нестационарных торговых объектов на территории города Ярославля признать утратившими силу.

2. Опубликовать решение в газете «Городские новости» и разместить его на официальном портале города Ярославля в информационно-телекоммуникационной сети «Интернет». Полный текст решения опубликовать (разместить) в сетевом издании – на сайте газеты «Городские новости» «Городские новости. Ярославль» (<https://city-news.ru>).

3. Контроль за исполнением решения возложить на постоянную комиссию муниципалитета по экономике и развитию города.

4. Решение вступает в силу со дня, следующего за днем его официального опубликования.


Мэр города Ярославля

А.В. Молчанов


Председатель муниципалитета
города Ярославля


С.Г. Калинин

Приложение 1
к решению муниципалитета
от 18.05.2023 № 107

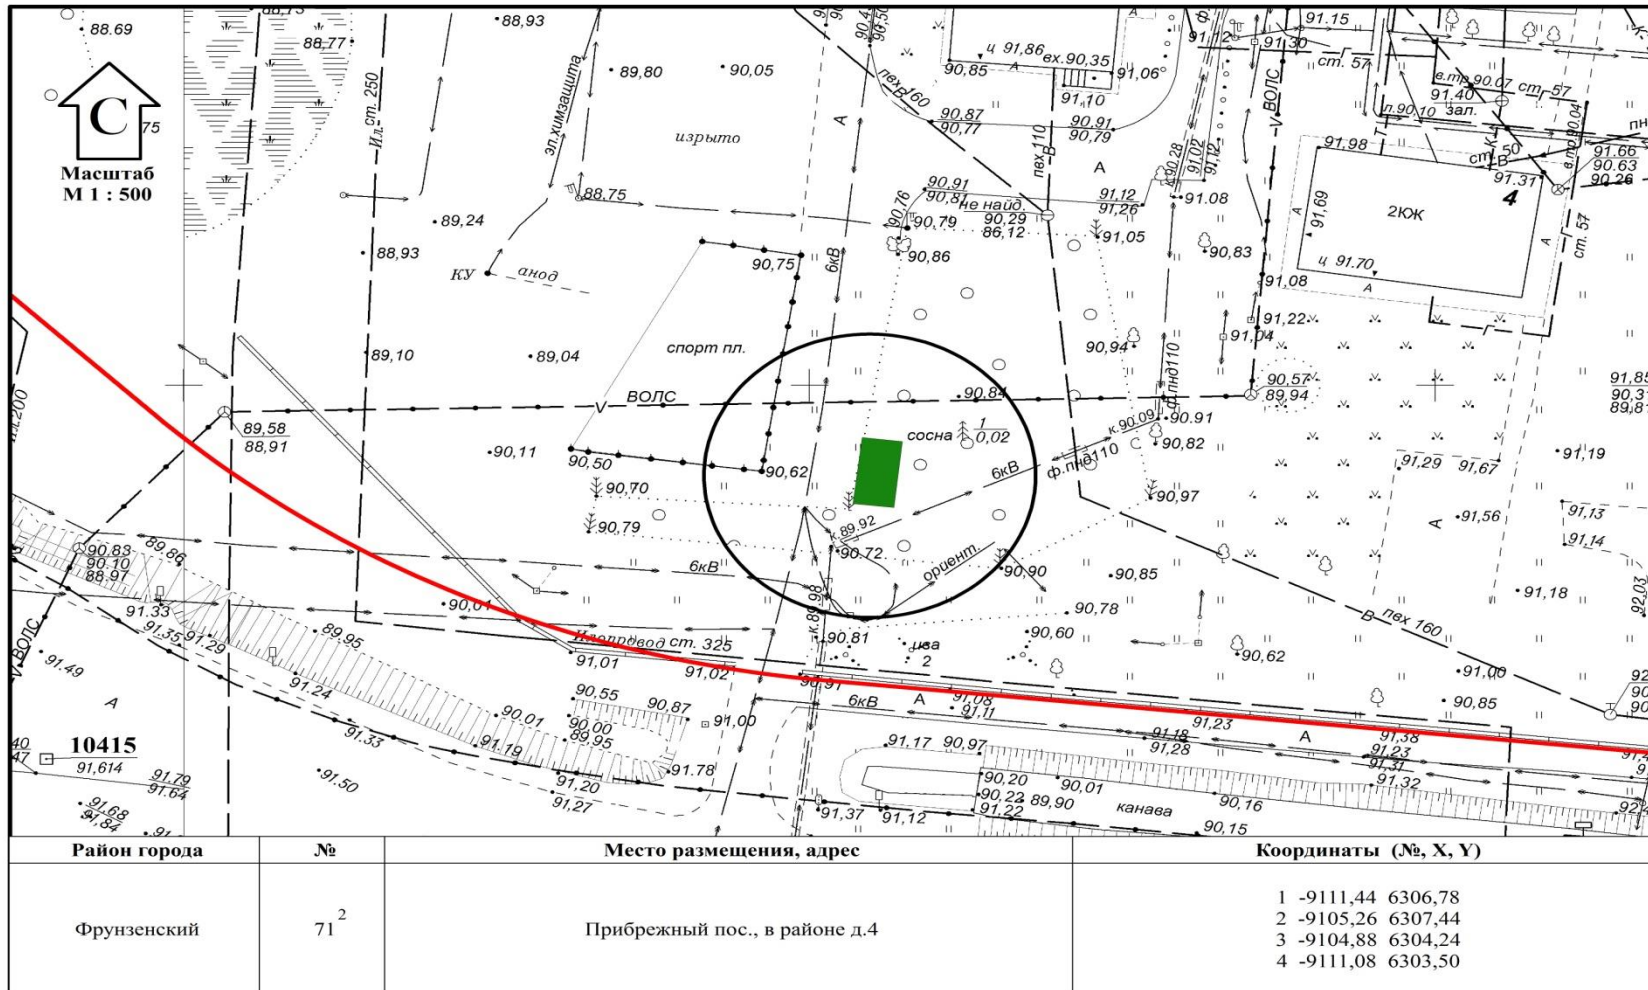


Приложение 2
к решению муниципалитета
от 18.05.2023 № 107

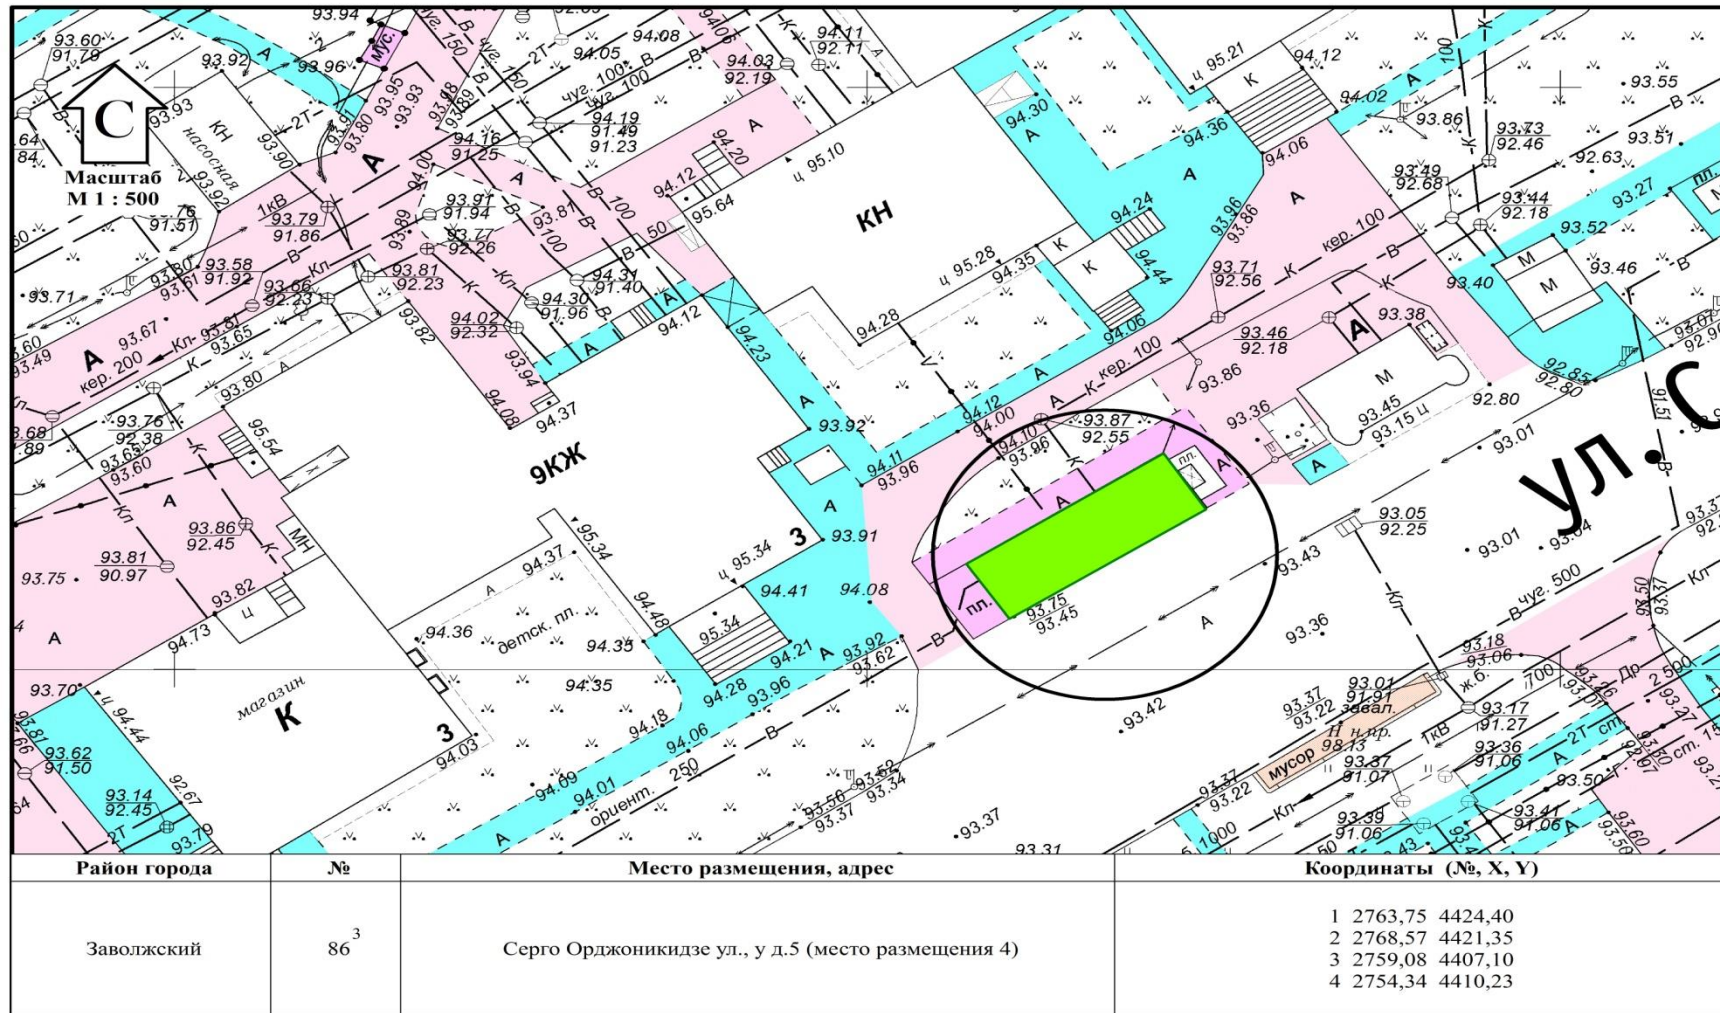


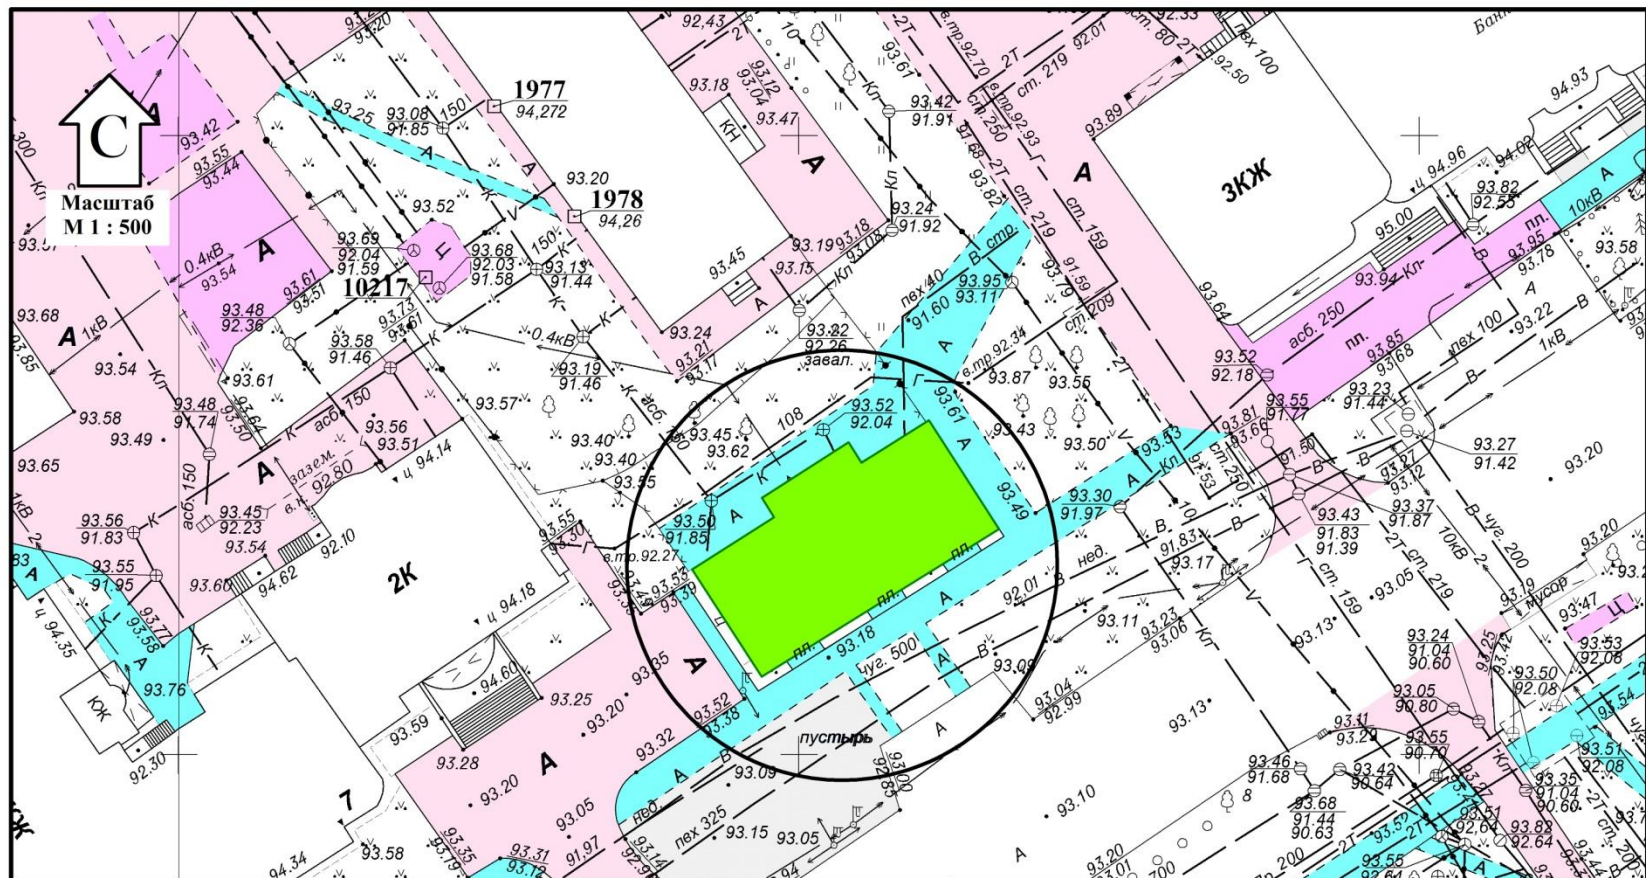


Район города	№	Место размещения, адрес	Координаты (№, X, Y)
Заволжский	87	Серго Орджоникидзе ул., у д.7	1 2868,24 4566,13
			2 2877,01 4560,48
			3 2873,60 4555,04
			4 2875,24 4554,01
			5 2870,76 4547,02
			6 2869,20 4547,99
			7 2864,97 4541,40
			8 2856,33 4547,00

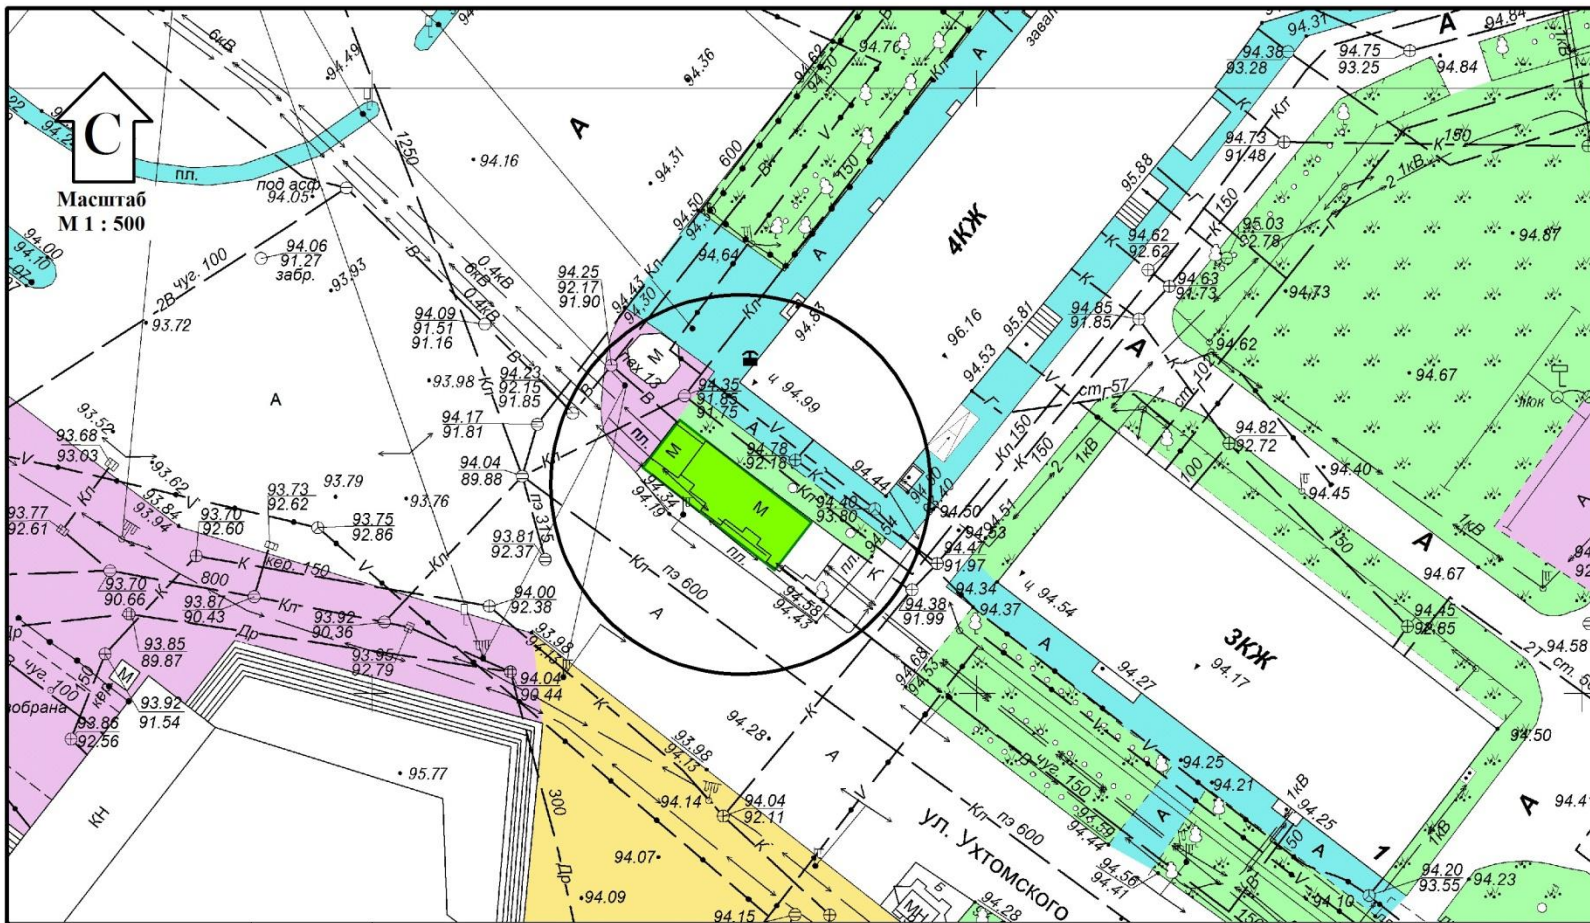

Район города	№	Место размещения, адрес	Координаты (№, X, Y)
Кировский	46 ¹	Свободы ул., у д. 101	1 222,62 -1874,55
			2 214,15 -1863,66
			3 210,20 -1866,73
			4 218,67 -1877,62

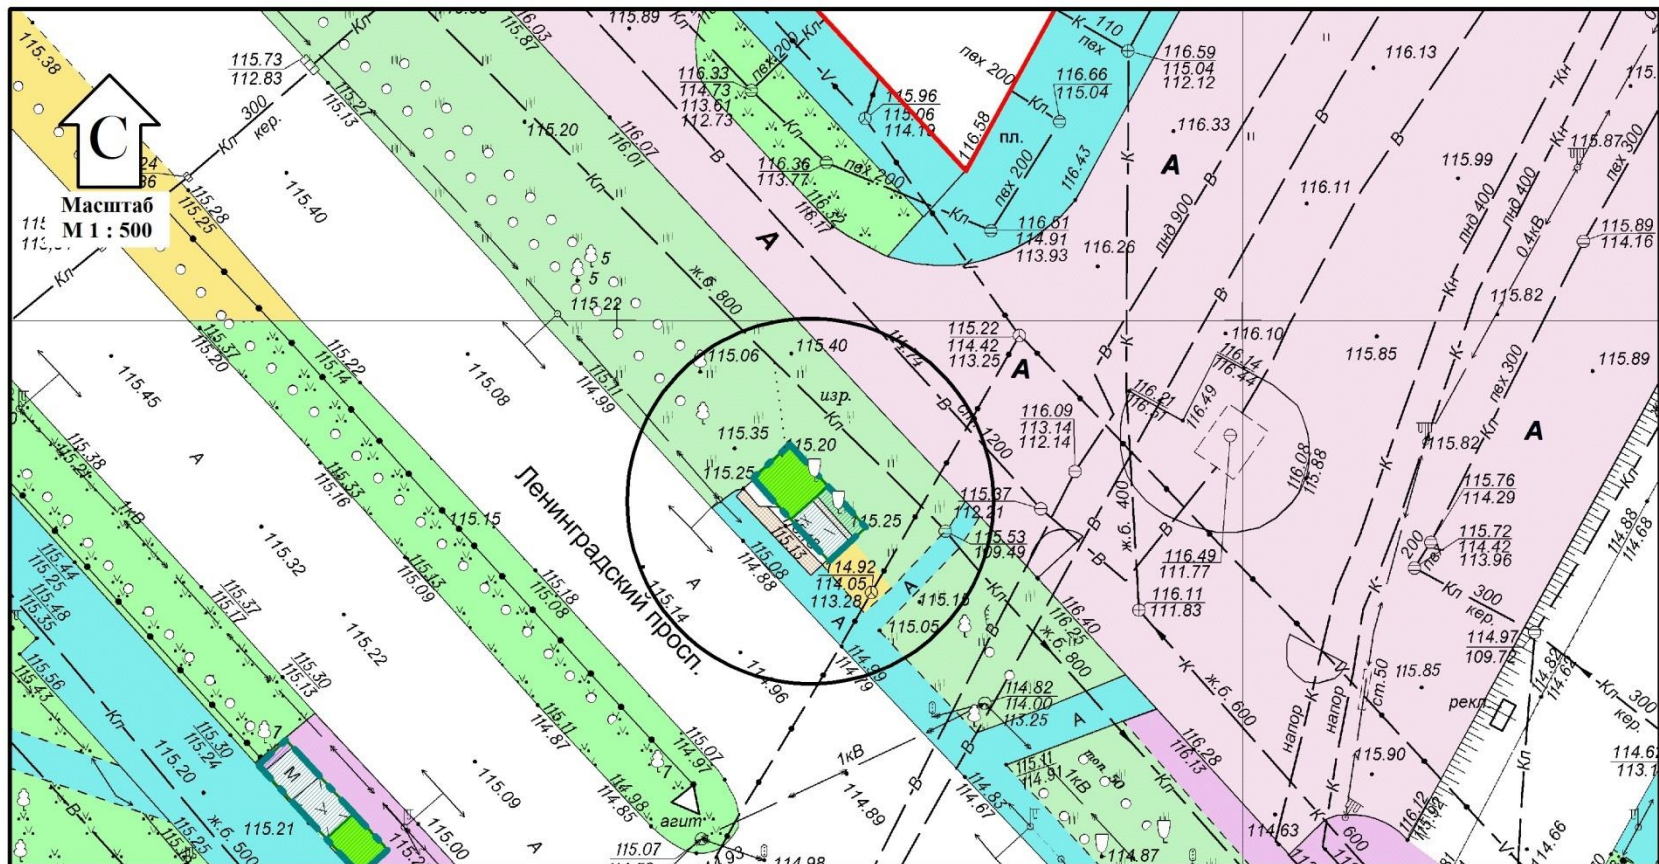



Район города	№	Место размещения, адрес	Координаты (№, X, Y)
Дзержинский	15 ⁴	Ленинградский просп., у д. 50а	1 6980,75 -5033,09
			2 6983,44 -5030,13
			3 6990,10 -5036,20
			4 6987,40 -5039,15
			В том числе НТО
			1 6984,08 -5036,13
			2 6986,77 -5033,17
3 6990,10 -5036,20			
4 6987,40 -5039,15			

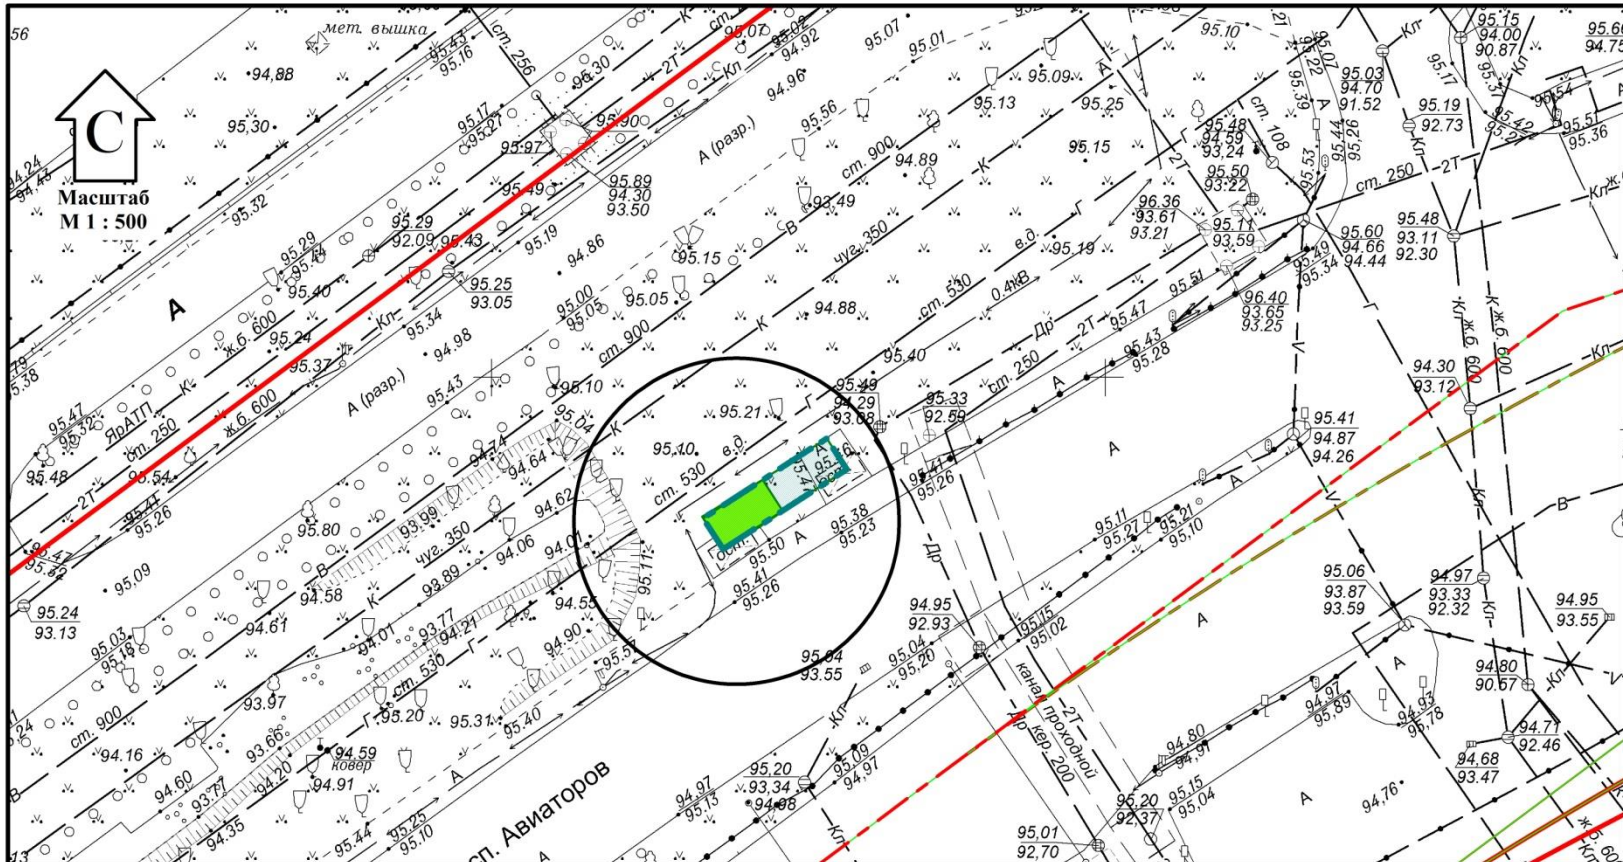


Район города	№	Место размещения, адрес	Координаты (№, X, Y)
Заволжский	1 6	Авиаторов просп., у д.153	1 3836,02 4818,87
			2 3842,52 4828,93
			3 3845,04 4827,31
			4 3838,55 4817,22
			в том числе НТО
			1 3836,00 4819,06
			2 3838,69 4817,15
			3 3841,68 4822,09
			4 3839,13 4823,74

Приложение 4
к решению муниципалитета
от 18.05.2023 № 107

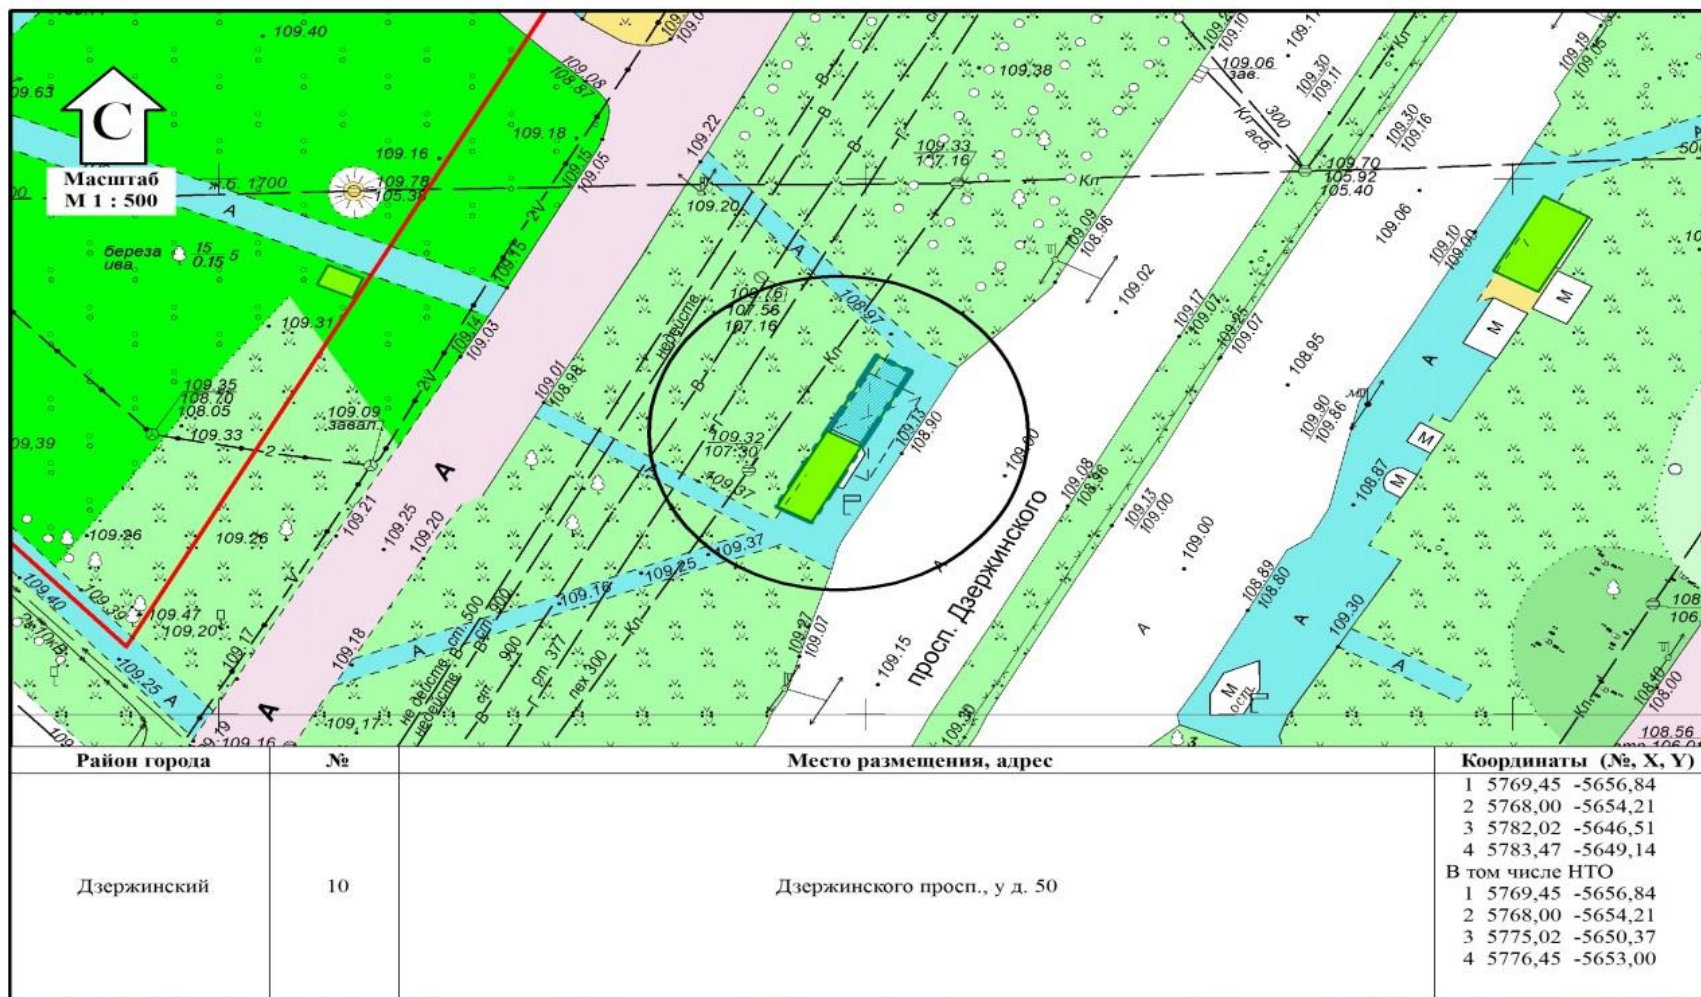


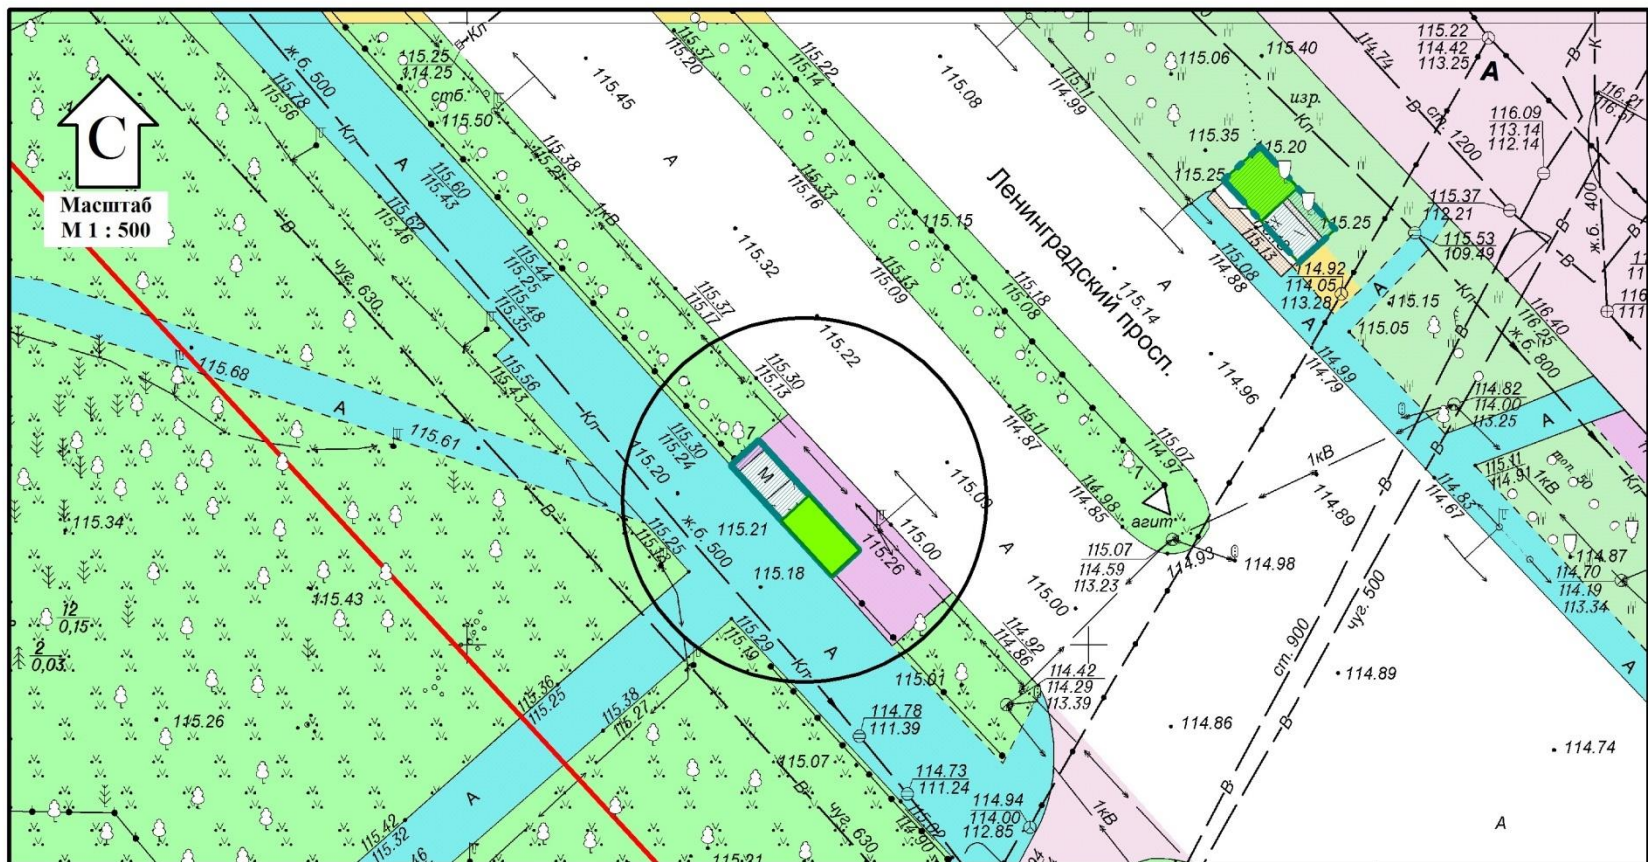

Район города	№	Место размещения, адрес	Координаты (№, X, Y)
Дзержинский	12	Дзержинского просп./Ленинградский просп.	1 6955,59 -5070,65
			2 6957,62 -5068,44
			3 6966,46 -5076,56
			4 6964,44 -5078,77
			В том числе НТО
			1 6957,62 -5068,44
			2 6962,04 -5072,50
			3 6960,01 -5074,71
			4 6955,59 -5070,65

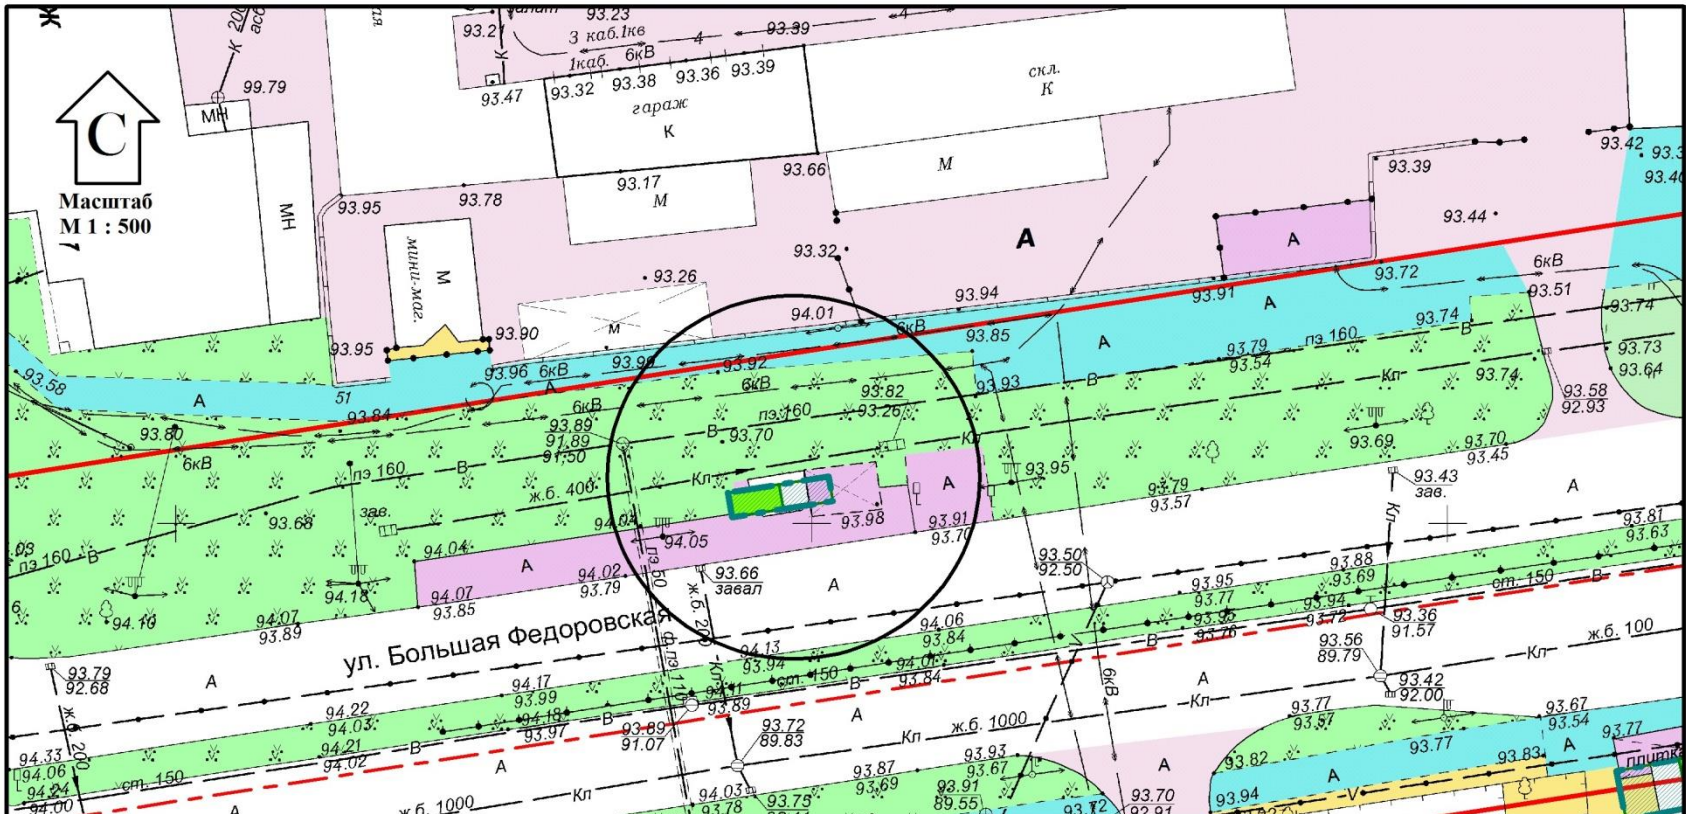

Район города	№	Место размещения, адрес	Координаты (№, X, Y)
Красноперекопский	3	Большая Федоровская ул., напротив д. 135	1 -1797,54 -1406,58
			2 -1799,51 -1406,25
			3 -1798,19 -1398,36
			4 -1796,22 -1398,69
			В том числе НТО
			1 -1797,51 -1406,51
			2 -1799,49 -1406,19
			3 -1798,83 -1402,24
4 -1796,86 -1402,57			

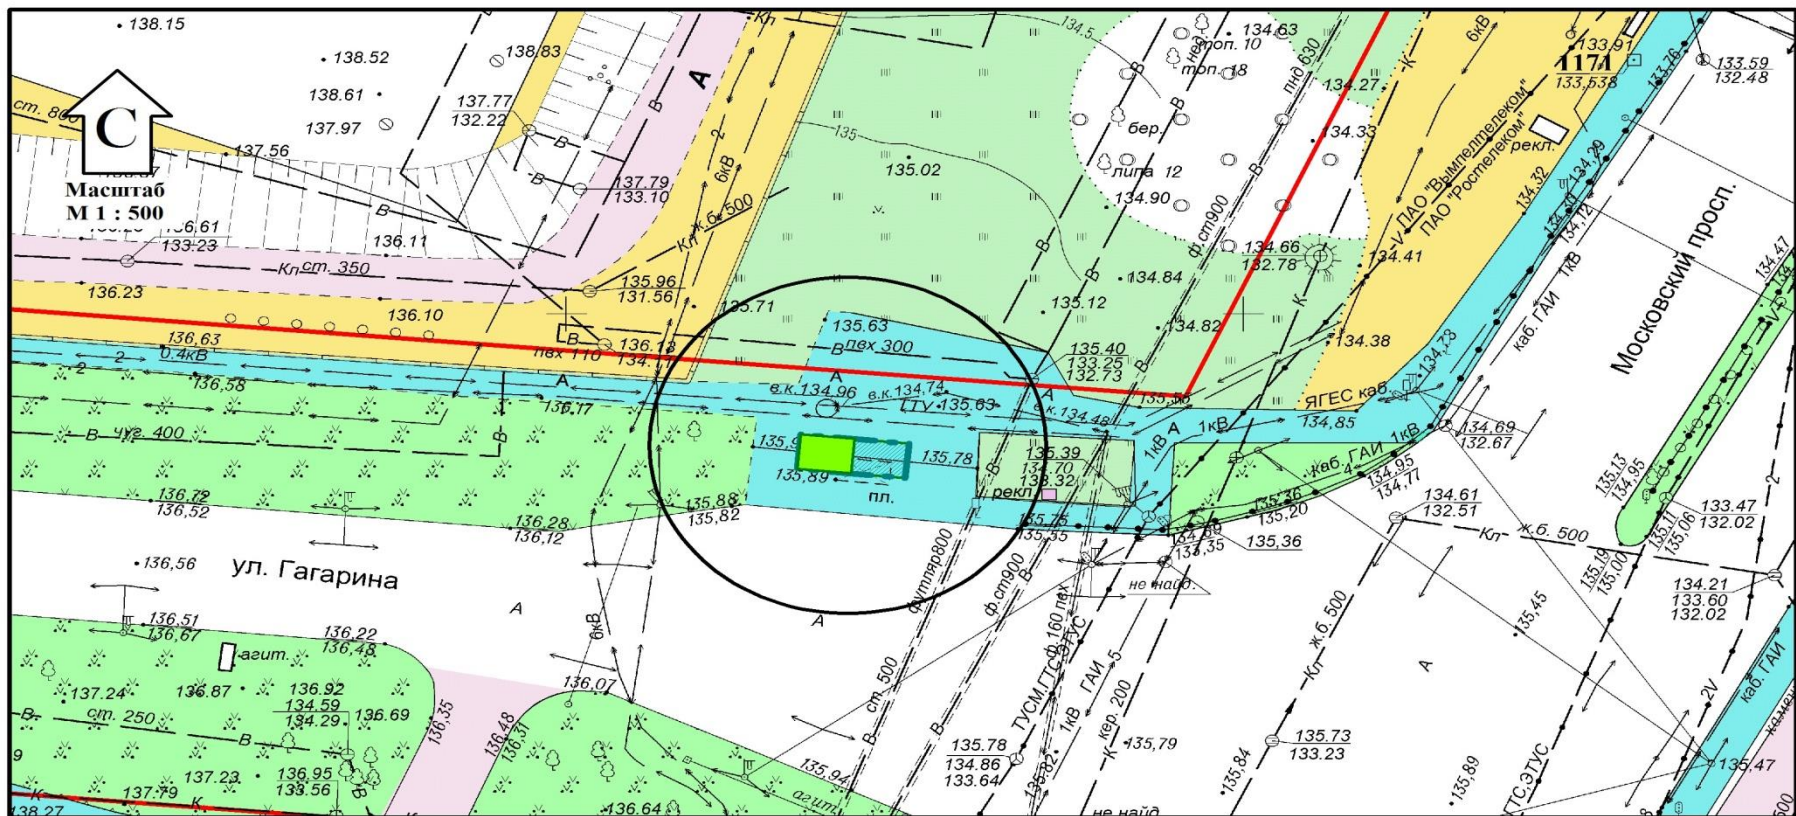

Район города	№	Место размещения, адрес	Координаты (№, X, Y)
Красноперекопский	11	Московский просп., напротив д. 82а	1 -3714,26 -575,01
			2 -3711,28 -574,71
			3 -3710,46 -582,70
			4 -3713,45 -582,96
			В том числе НТО
			1 -3713,83 -578,98
			2 -3710,84 -578,72
			3 -3710,46 -582,70
			4 -3713,45 -582,96

