


Приложение 1
к постановлению мэрии
от 26.03.2020 № 278

Чертеж планировки территории, ограниченной ул. Кирпичной, ул. Златоустинской,
1-й Закопторосльской наб., Тропинским пр-дом во Фрунзенском районе города Ярославля, с отображением красных линий

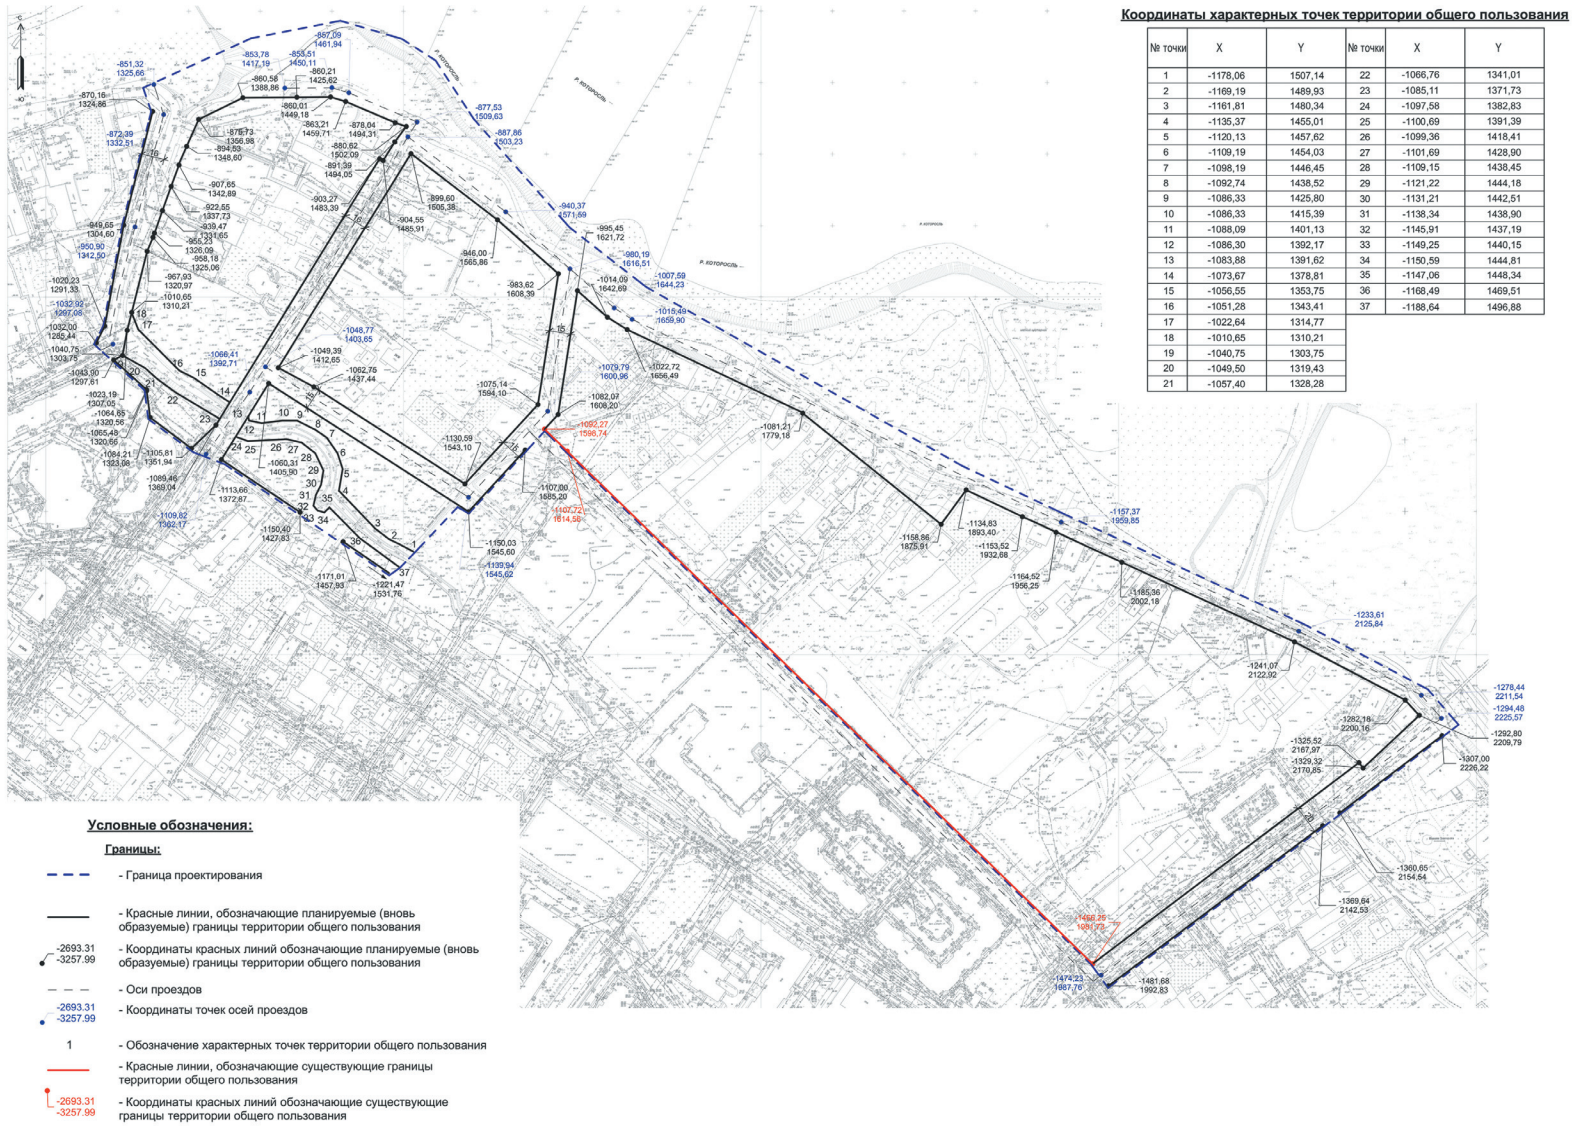

Приложение 2
к постановлению мэрии
от 26.03.2020 № 278

Чертеж планировки территории, ограниченной ул. Кирпичной, ул. Златоустинской, 1-й Закопторосльской наб., Тропинским пр-дом во Фрунзенском районе города Ярославля, с отображением границ существующих и планируемых элементов планировочной структуры

