№ 35 (2307) ● 25 апреля 2020

ГОРОДСКИЕ НОВОСТИ

Приложение 1
к постановлению мэрии
от 00.00.2020 № ____

Чертеж планировки территории, ограниченной ул. Клубной, ул. 3-й Больничной, ул. 2-й Ляпинской в Заволжском районе города Ярославля, с отображением красных линий

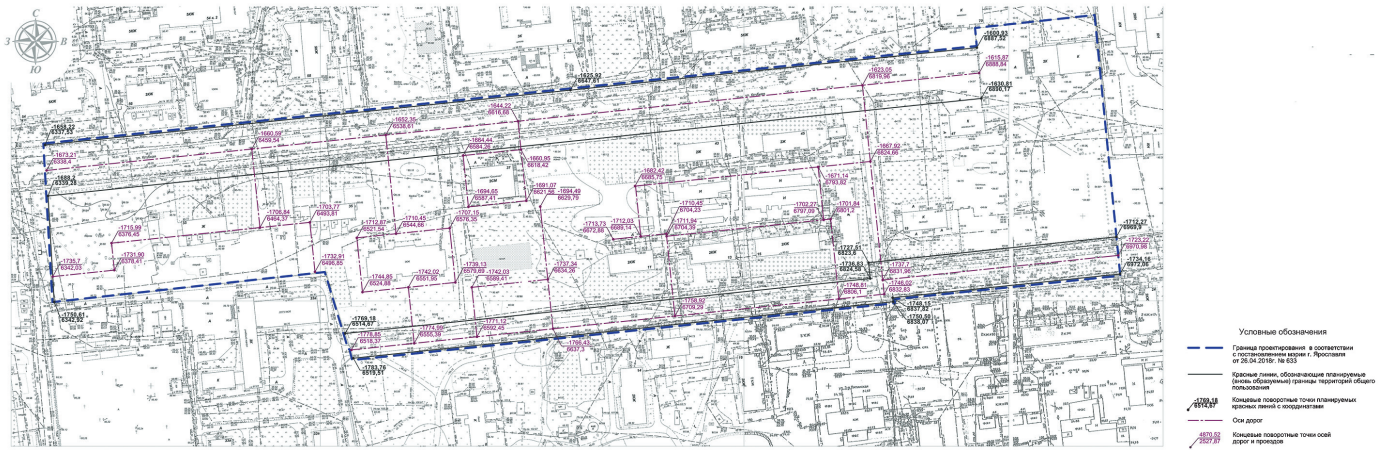

Приложение 2
к постановлению мэрии
от 00.00.2020 № ____

Чертеж планировки территории, ограниченной ул. Клубной, ул. 3-й Больничной, ул. 2-й Ляпинской в Заволжском районе города Ярославля, с отображением границ существующих и планируемых элементов планировочной структуры

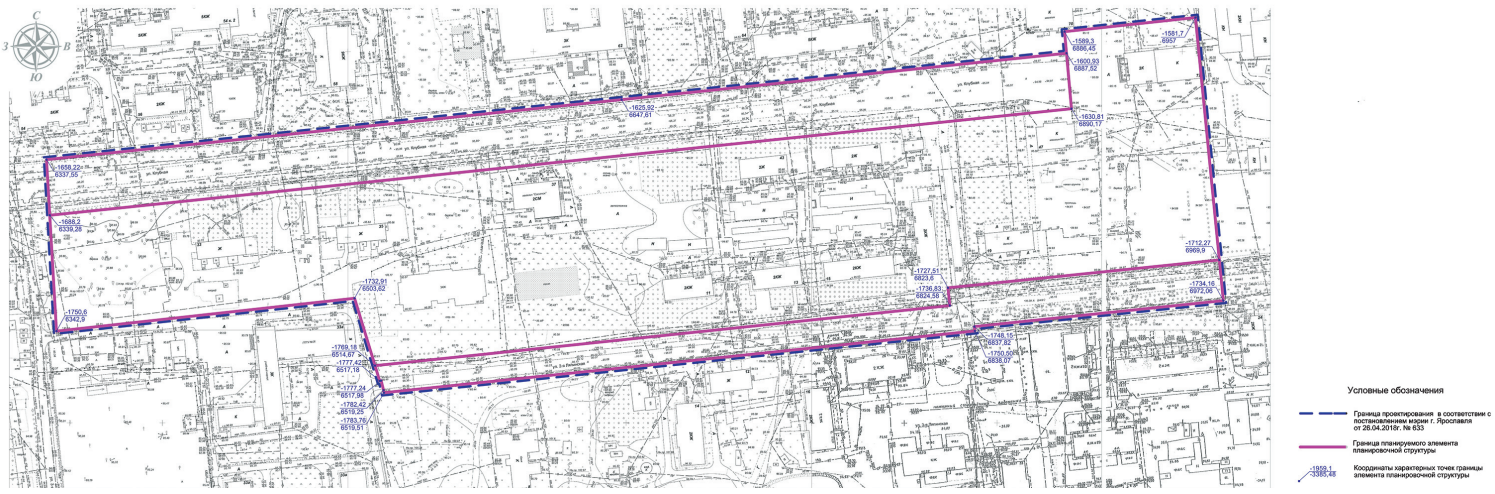

Приложение 3
к постановлению мэрии
от 00.00.2020 № ____

Чертеж планировки территории, ограниченной ул. Клубной, ул. 3-й Больничной, ул. 2-й Ляпинской в Заволжском районе города Ярославля, с отображением границ зон планируемого размещения объектов капитального строительства

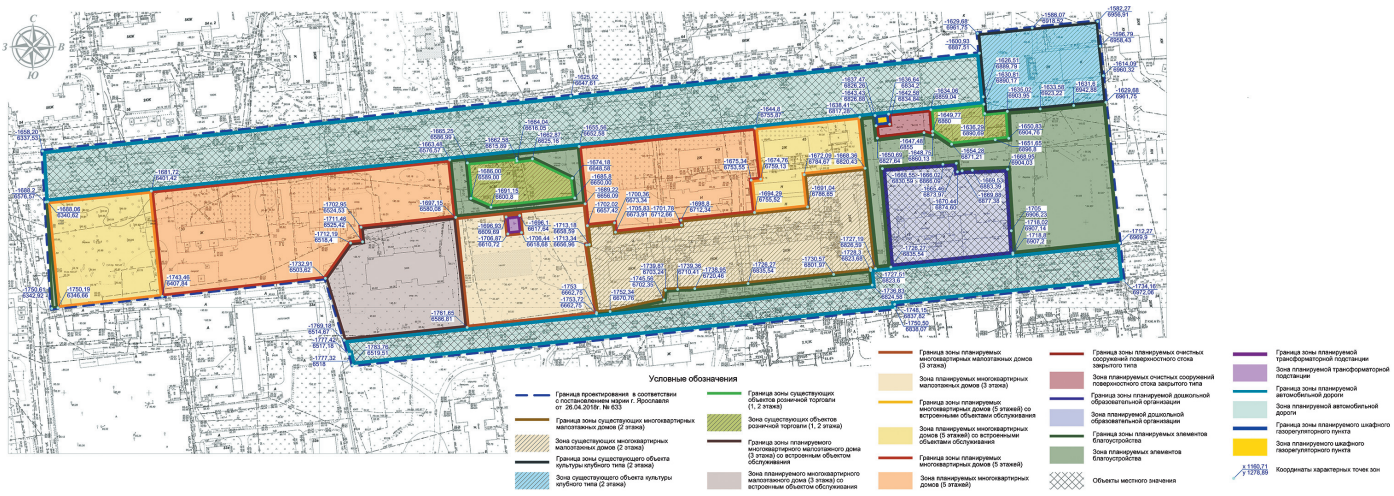

Приложение 5
к постановлению мэрии
от 00.00.2020 № ____

Чертеж межевания территории, ограниченной ул. Клубной, ул. 3-й Больничной, ул. 2-й Ляпинской в Заволжском районе города Ярославля

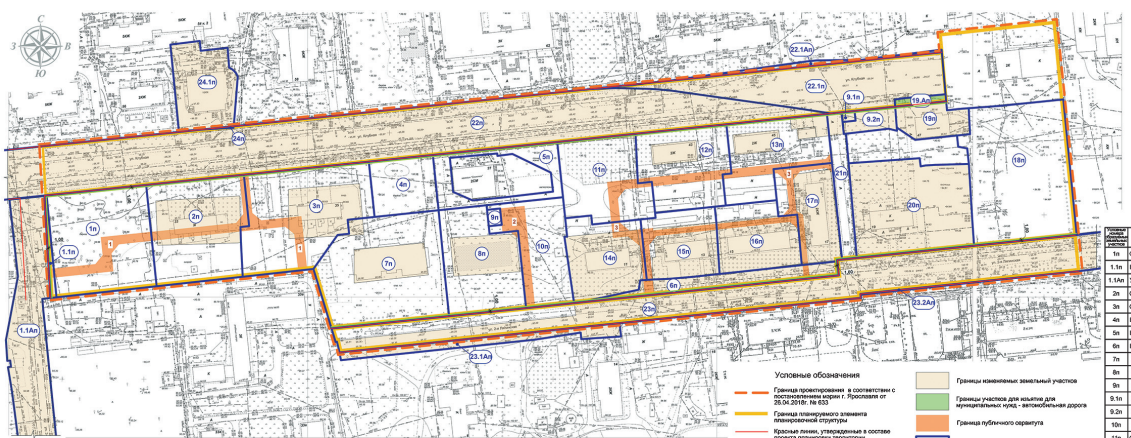

Экспликация образуемых земельных участков

Условный номер образуемого земельного участка	Виды разрешенного использования земельных участков	Ед. изм.	Площадь
1n	Среднеэтажная жилая застройка код 2.5	га	0,3807
1.1n	Благоустройство территории код 12.0.2	га	0,0158
1.1An	Улично-дорожная сеть код 12.0.1	га	2,0420
2n	Среднеэтажная жилая застройка код 2.5	га	0,3510
3n	Среднеэтажная жилая застройка код 2.5	га	0,4151
4n	Благоустройство территории код 12.0.2	га	0,1326
5n	Благоустройство территории код 12.0.2	га	0,1235
6n	Благоустройство территории код 12.0.2	га	0,1175
7n	Малоэтажная многоквартирная жилая застройка код 2.1.1	га	0,4673
8n	Малоэтажная многоквартирная жилая застройка код 2.1.1	га	0,2735
9n	Коммунальное обслуживание код 3.1	га	0,0080
9.1n	Коммунальное обслуживание код 3.1	га	0,0045
9.2n	Коммунальное обслуживание код 3.1	га	0,0085
10n	Малоэтажная многоквартирная жилая застройка код 2.1.1	га	0,2102
11n	Среднеэтажная жилая застройка код 2.5	га	0,2546
12n	Среднеэтажная жилая застройка код 2.5	га	0,2531
13n	Среднеэтажная жилая застройка код 2.5	га	0,3451
14n	Малоэтажная многоквартирная жилая застройка код 2.1.1	га	0,2117
15n	Малоэтажная многоквартирная жилая застройка код 2.1.1	га	0,1822
16n	Малоэтажная многоквартирная жилая застройка код 2.1.1	га	0,1909
17n	Малоэтажная многоквартирная жилая застройка код 2.1.1	га	0,1780
18n	Благоустройство территории код 12.0.2	га	0,0142
19n	Магазины код 4.4	га	0,0834
19.An	Улично-дорожная сеть код 12.0.1	га	0,0139
20n	Дошкольное, начальное и среднее общее образование код 3.5.1	га	0,4002
21n	Благоустройство территории код 12.0.2	га	0,0982
22n	Улично-дорожная сеть код 12.0.1	га	0,7699
22.1n	Улично-дорожная сеть код 12.0.1	га	0,3820
22.1An	Благоустройство территории код 12.0.2	га	0,0247
23n	Улично-дорожная сеть код 12.0.1	га	1,2849
23.1An	Благоустройство территории код 12.0.2	га	0,0879
23.2An	Благоустройство территории код 12.0.2	га	0,0037
24n	Улично-дорожная сеть код 12.0.1	га	0,0012
24.1n	Многоэтажная жилая застройка (высотная застройка) код 2.6	га	0,1825