№ 78 (2350) ● 12 сентября 2020

Городские новости

Приложение 3
к постановлению мэрии
от 00.00.2020 № ____

Чертеж планировки территории, ограниченной Тверицкой наб. и ул. Стопани в Заволжском районе города Ярославля, с отображением границ зон планируемого размещения объектов капитального строительства

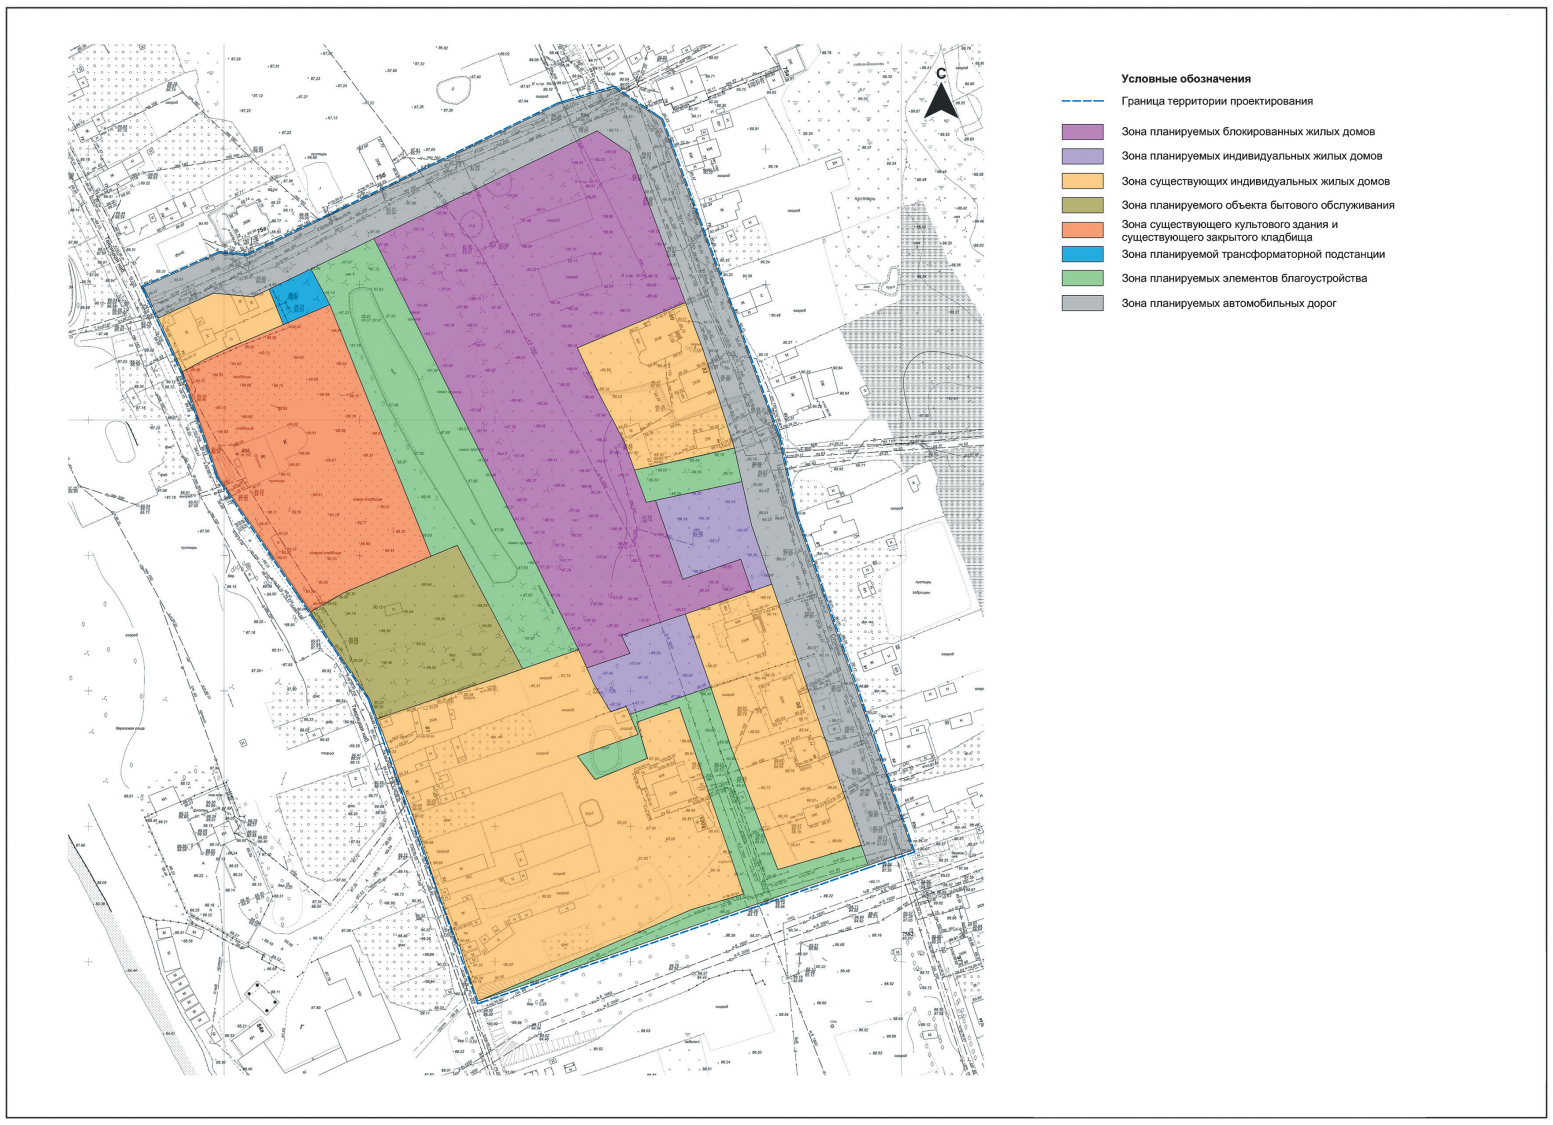

Приложение 5
к постановлению мэрии
от 00.00.2020 № ____

Чертеж межевания территории, ограниченной Тверицкой наб. и ул. Стопани в Заволжском районе города Ярославля

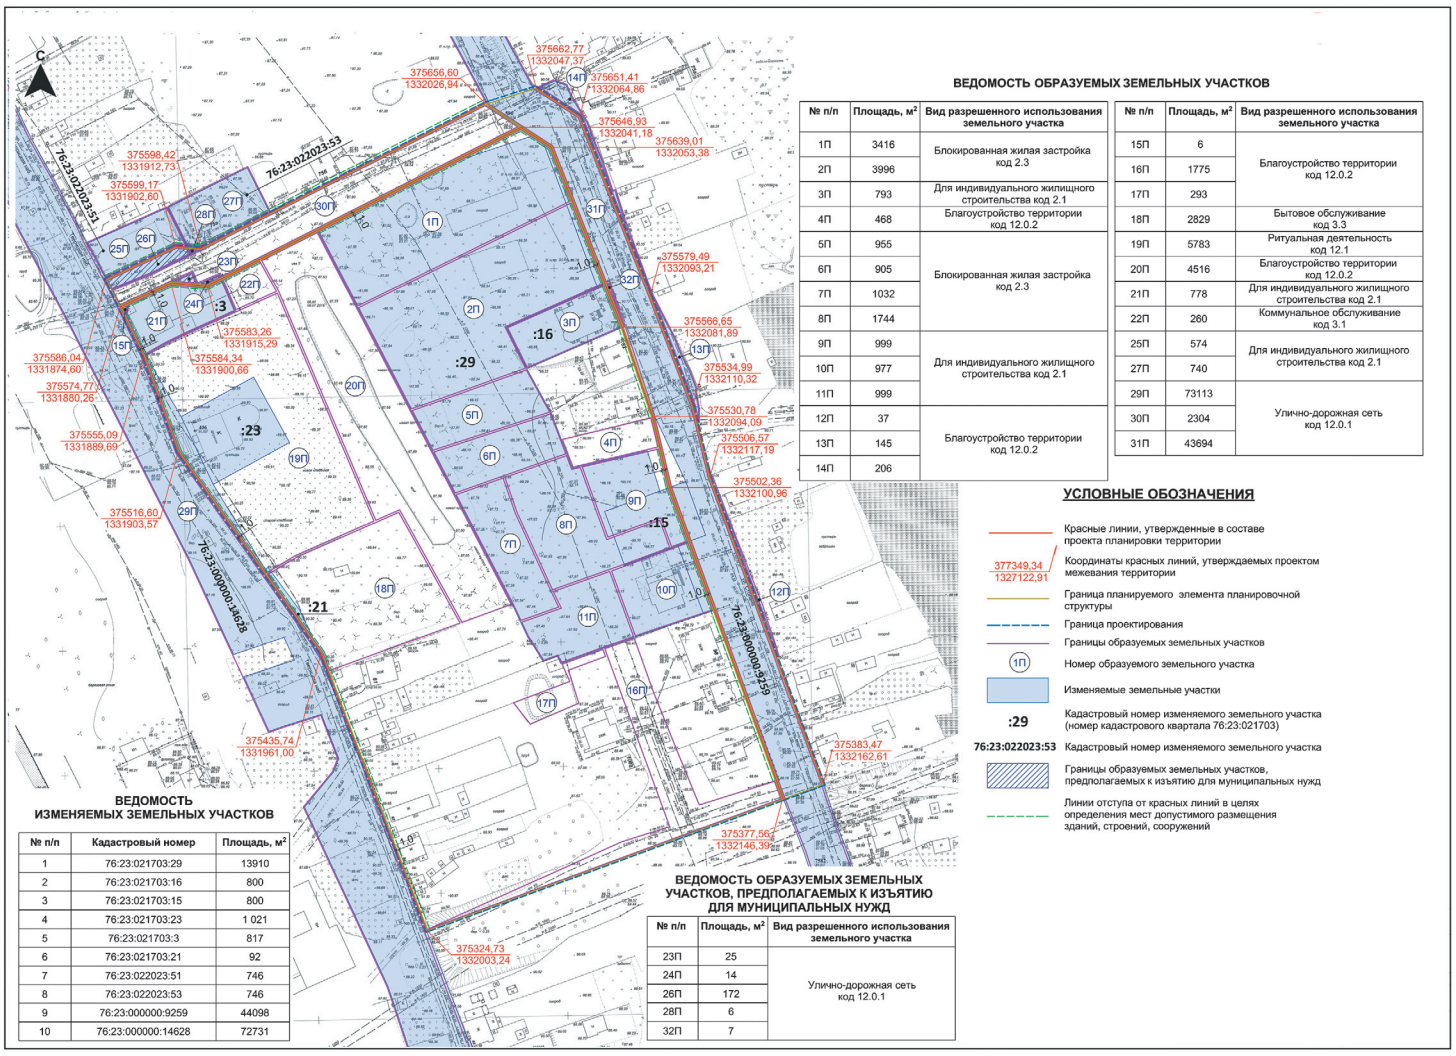

ВЕДОМОСТЬ ОБРАЗУЕМЫХ ЗЕМЕЛЬНЫХ УЧАСТКОВ

№ п/п	Площадь, м²	Вид разрешенного использования земельного участка
1П	3416	Блокированная жилая застройка код 2.3
2П	3996	
3П	793	Для индивидуального жилищного строительства код 2.1
4П	468	Благоустройство территории код 12.0.2
5П	955	Блокированная жилая застройка код 2.3
6П	905	
7П	1032	
8П	1744	
9П	999	Для индивидуального жилищного строительства код 2.1
10П	977	
11П	999	
12П	37	Благоустройство территории код 12.0.2
13П	145	
14П	206	
15П	6	Благоустройство территории код 12.0.2
16П	1775	
17П	293	
18П	2829	Бытовое обслуживание код 3.3
19П	5783	Ритуальная деятельность код 12.1
20П	4516	Благоустройство территории код 12.0.2
21П	778	Для индивидуального жилищного строительства код 2.1
22П	260	Коммунальное обслуживание код 3.1
25П	574	Для индивидуального жилищного строительства код 2.1
27П	740	
29П	73113	Улично-дорожная сеть код 12.0.1
30П	2304	
31П	43694	

УСЛОВНЫЕ ОБОЗНАЧЕНИЯ

- Красные линии, утвержденные в составе проекта планировки территории
- 377349,34 / 1327122,91 — Координаты красных линий, утверждаемых проектом межевания территории
- Граница планируемого элемента планировочной структуры
- Граница проектирования
- Границы образуемых земельных участков
- (1П) — Номер образуемого земельного участка
- Изменяемые земельные участки
- :29 — Кадастровый номер изменяемого земельного участка (номер кадастрового квартала 76:23:021703)
- 76:23:022023:53 — Кадастровый номер изменяемого земельного участка
- Границы образуемых земельных участков, предполагаемых к изъятию для муниципальных нужд
- Линии отступа от красных линий в целях определения мест допустимого размещения зданий, строений, сооружений

ВЕДОМОСТЬ ИЗМЕНЯЕМЫХ ЗЕМЕЛЬНЫХ УЧАСТКОВ

№ п/п	Кадастровый номер	Площадь, м²
1	76:23:021703:29	13910
2	76:23:021703:16	800
3	76:23:021703:15	800
4	76:23:021703:23	1 021
5	76:23:021703:3	817
6	76:23:021703:21	92
7	76:23:022023:51	746
8	76:23:022023:53	746
9	76:23:000000:9259	44098
10	76:23:000000:14628	72731

ВЕДОМОСТЬ ОБРАЗУЕМЫХ ЗЕМЕЛЬНЫХ УЧАСТКОВ, ПРЕДПОЛАГАЕМЫХ К ИЗЪЯТИЮ ДЛЯ МУНИЦИПАЛЬНЫХ НУЖД

№ п/п	Площадь, м²	Вид разрешенного использования земельного участка
23П	25	Улично-дорожная сеть код 12.0.1
24П	14	
26П	172	
28П	6	
32П	7	

Городские новости
Учредитель — мэрия города Ярославля.

Директор – главный редактор – Е.В. ЛАСТОЧКИНА

Адрес редакции и издателя: 150000, г. Ярославль, ул. Комсомольская, д. 4 (вход со двора, 3-й этаж).
Тел./факс: 30-76-08 (приемная). **E-mail:** news@city-news.ru
Адрес для писем: 150000, г. Ярославль, Центральное отделение связи, а/я 685.

Газета зарегистрирована в Верхне-Волжском МТУ МПТР РФ. Рег. номер ПИ № 5-0743 от 13.08.2003.

Подписной индекс: П4774 Цена свободная.

Тираж 51 Заказ № 1814 Объем 8 п. л.

Адрес типографии: ООО «Типография «Премьер», 160011, г. Вологда, ул. Элеваторная, 37а.

Время подписания номера в печать 11 сентября по графику в 14.00 фактически в 14.00

Редакция не несет ответственности за содержание рекламных объявлений.