Приложение 4
к постановлению мэрии
от 00.00.0000 № ____

Чертеж межевания территории линейного объекта – автомобильной дороги ул. Большой Норской (на участке от ул. Блюхера до дома № 71 по ул. Большой Норской) в Дзержинском районе города Ярославля

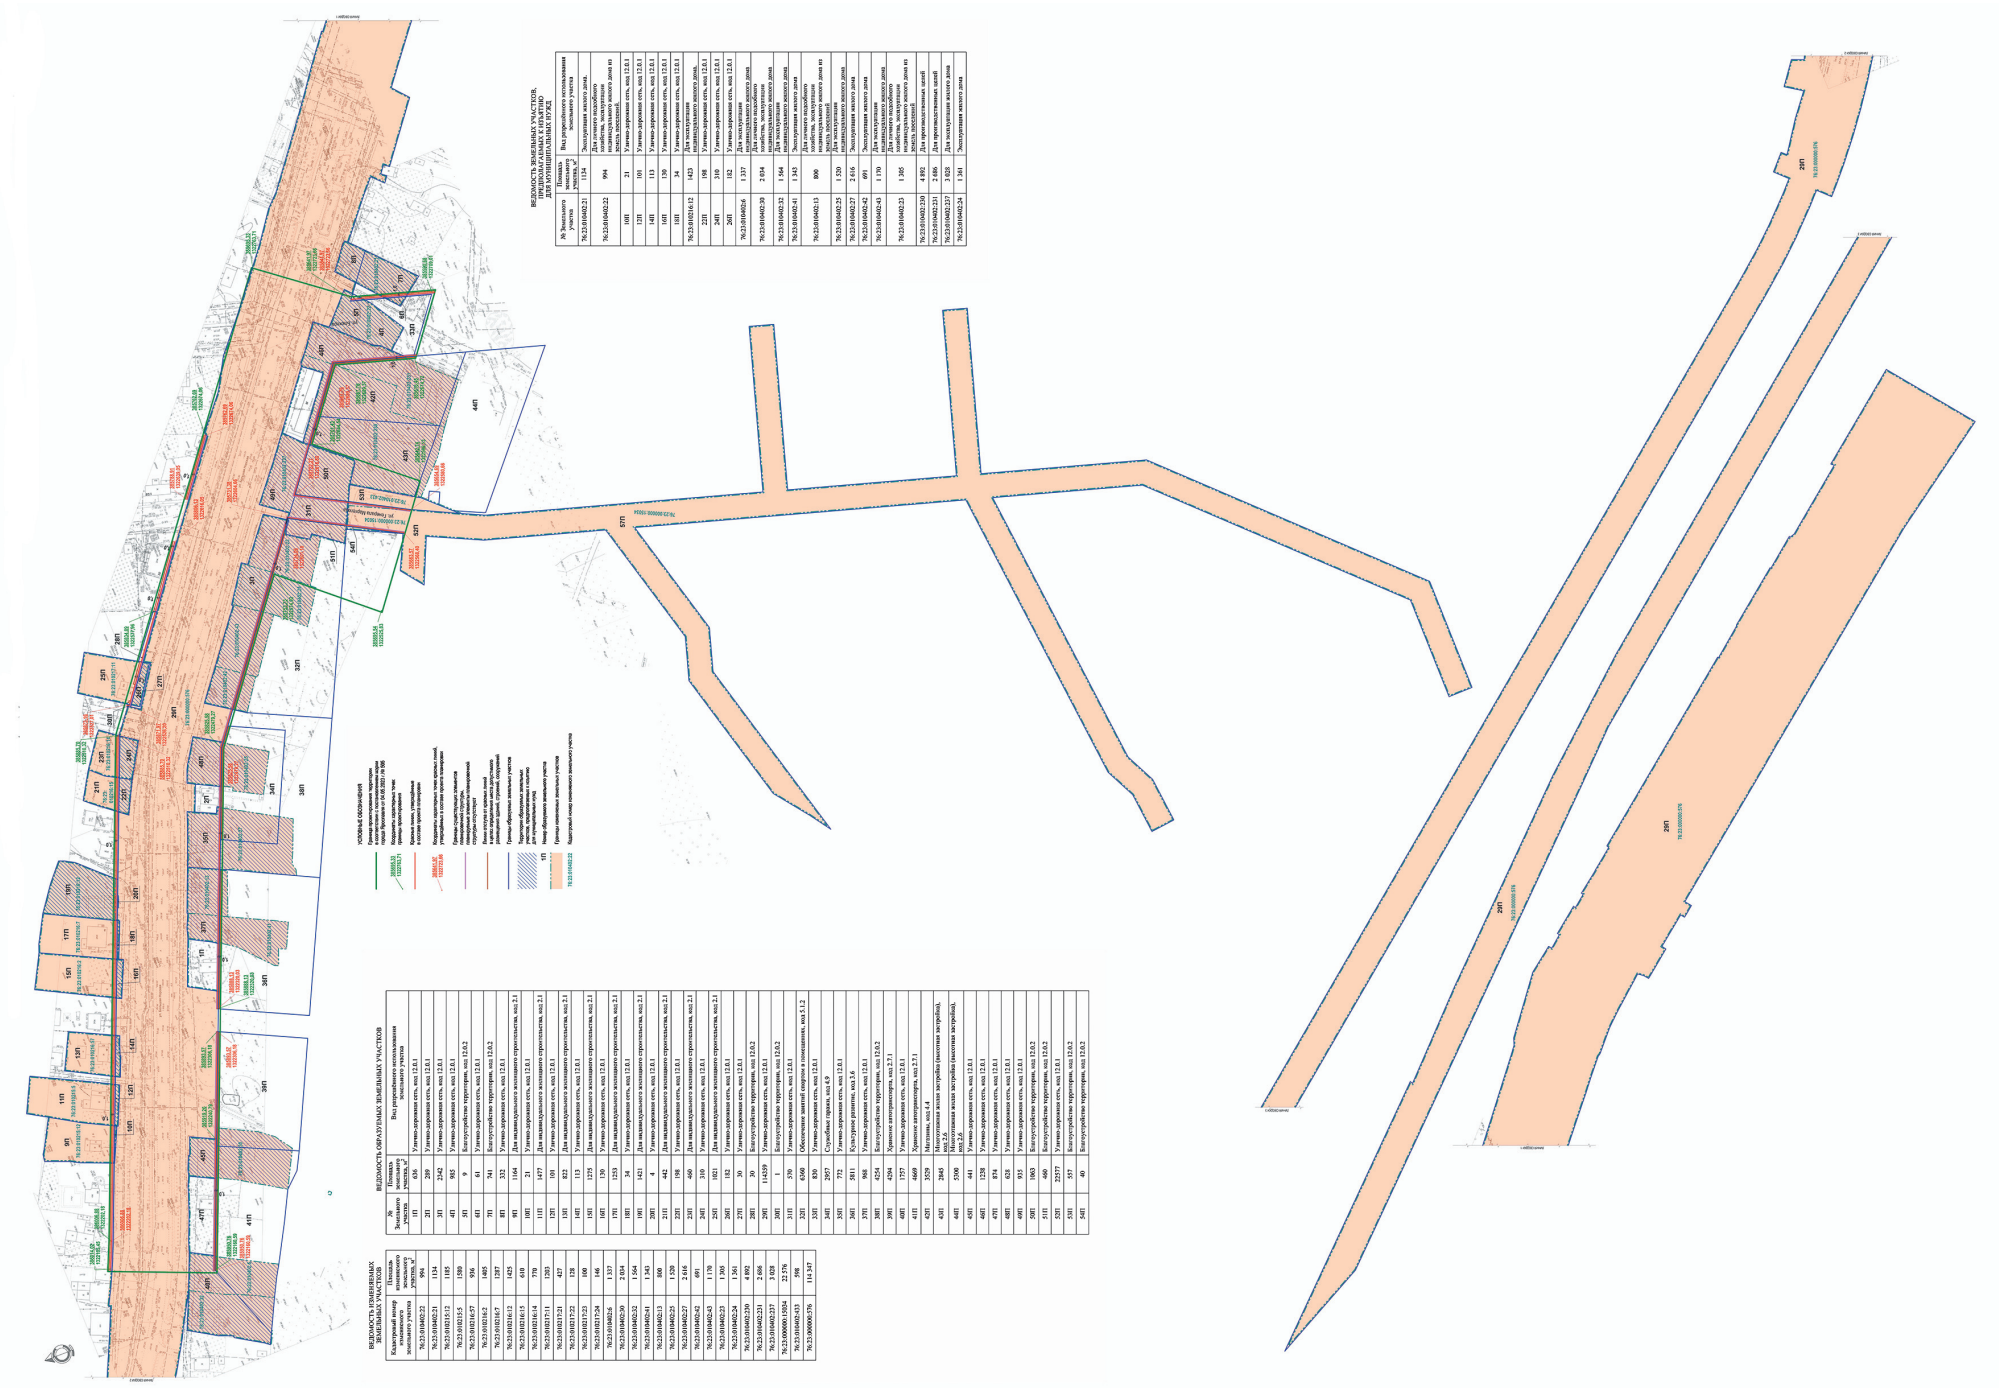

(Окончание. Начало на с. 2)

Приложение 1
к постановлению мэрии
от 28.11.2023 № 1278

Чертёж межевания территории по ул. Клубной (в районе домов №№ 18 – 22) в Заволжском районе города Ярославля

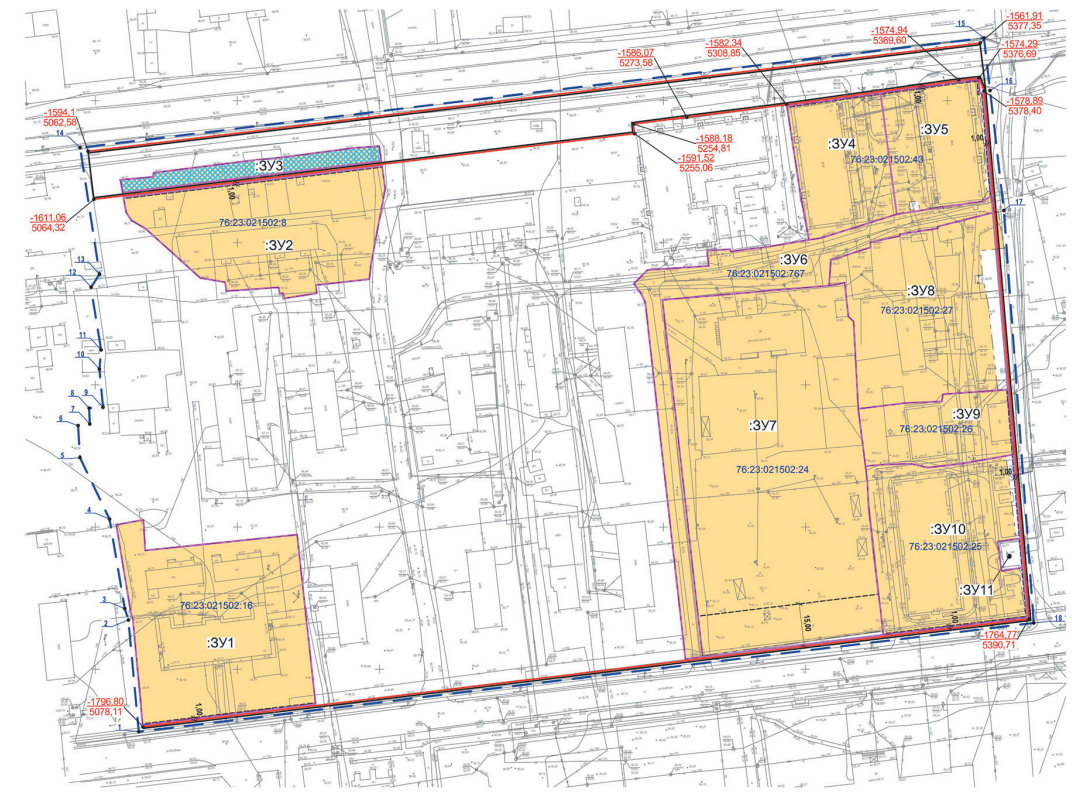

Сведения о границах территории проектирования

№ точки	X	Y
1	-1 796,80	5 078,09
2	-1 758,92	5 075,29
3	-1 756,59	5 074,61
4	-1 723,02	5 069,67
5	-1 701,30	5 059,71
6	-1 692,28	5 059,36
7	-1 691,80	5 063,45
8	-1 686,35	5 063,34
9	-1 686,16	5 068,33
10	-1 670,83	5 067,19
11	-1 665,60	5 067,75
12	-1 642,41	5 064,88
13	-1 637,89	5 067,92
14	-1 594,16	5 062,06
15	-1 562,09	5 375,97
16	-1 579,09	5 377,01
17	-1 621,56	5 381,29
18	-1 764,80	5 390,76

Условные обозначения

- граница проектирования в соответствии с постановлением мэрии города Ярославля от 08.06.2023 № 664
- поворотная точка границы проектирования
- красные линии, утвержденные в составе проектов планировки
- координаты точек красных линий, утвержденных в составе проектов планировки
- граница планируемого элемента планировочной структуры
- граница изменяемых земельных участков
- граница образуемых земельных участков
- условный номер образуемых земельных участков
- кадастровый номер изменяемого земельного участка
- линии отступа от красных линий в целях определения мест допустимого размещения зданий, строений, сооружений
- территории образуемых земельных участков, предполагаемых к изъятию для муниципальных нужд

Ведомость образуемых земельных участков

Обозначение земельного участка	Вид разрешённого использования	Ед. изм.	Площадь
:ЗУ1	Малоэтажная многоквартирная жилая застройка код 2.1.1	кв.м	3833
:ЗУ2	Обеспечение занятий спортом в помещениях код 5.1.2	кв.м	2947
:ЗУ3	Улично-дорожная сеть код 12.0.1	кв.м	608
:ЗУ4	Малоэтажная многоквартирная жилая застройка код 2.1.1	кв.м	1513
:ЗУ5	Малоэтажная многоквартирная жилая застройка код 2.1.1	кв.м	1526
:ЗУ6	Благоустройство территории код 12.0.2	кв.м	2134
:ЗУ7	Дошкольное, начальное и среднее общее образование, код 3.5.1	кв.м	8102
:ЗУ8	Благоустройство территории код 12.0.2	кв.м	3212
:ЗУ9	Малоэтажная многоквартирная жилая застройка код 2.1.1	кв.м	1206
:ЗУ10	Малоэтажная многоквартирная жилая застройка код 2.1.1	кв.м	2965
:ЗУ11	Коммунальное обслуживания код 3.1	кв.м	88

Ведомость земельных участков предполагаемых к изъятию для государственных или муниципальных нужд

Обознач. зем.уч.	Вид разрешённого использования зем. уч.	Планируемая площадь зем. уч., кв.м	Возможные способы образования
:ЗУ 3	Улично-дорожная сеть код 12.0.1	608	Раздел земельного участка с кадастровым номером 76:23:021502:8

Экспликация изменяемых земельных участков

Кадастровый номер участка	Вид разрешённого использования	Ед. изм.	Площадь
76:23:021502:8	для эксплуатации жилого дома	кв.м	3554
76:23:021502:16	эксплуатация жилого дома	кв.м	3787
76:23:021502:24	для эксплуатации здания детского сада	кв.м	8003
76:23:021502:25	для строительства малоэтажных жилых домов	кв.м	2857
76:23:021502:26	для эксплуатации жилого дома	кв.м	1193
76:23:021502:27	эксплуатация жилого дома	кв.м	2982
76:23:021502:43	многоквартирные малоэтажные дома	кв.м	2962
76:23:021502:767	благоустройство территории	кв.м	2136